



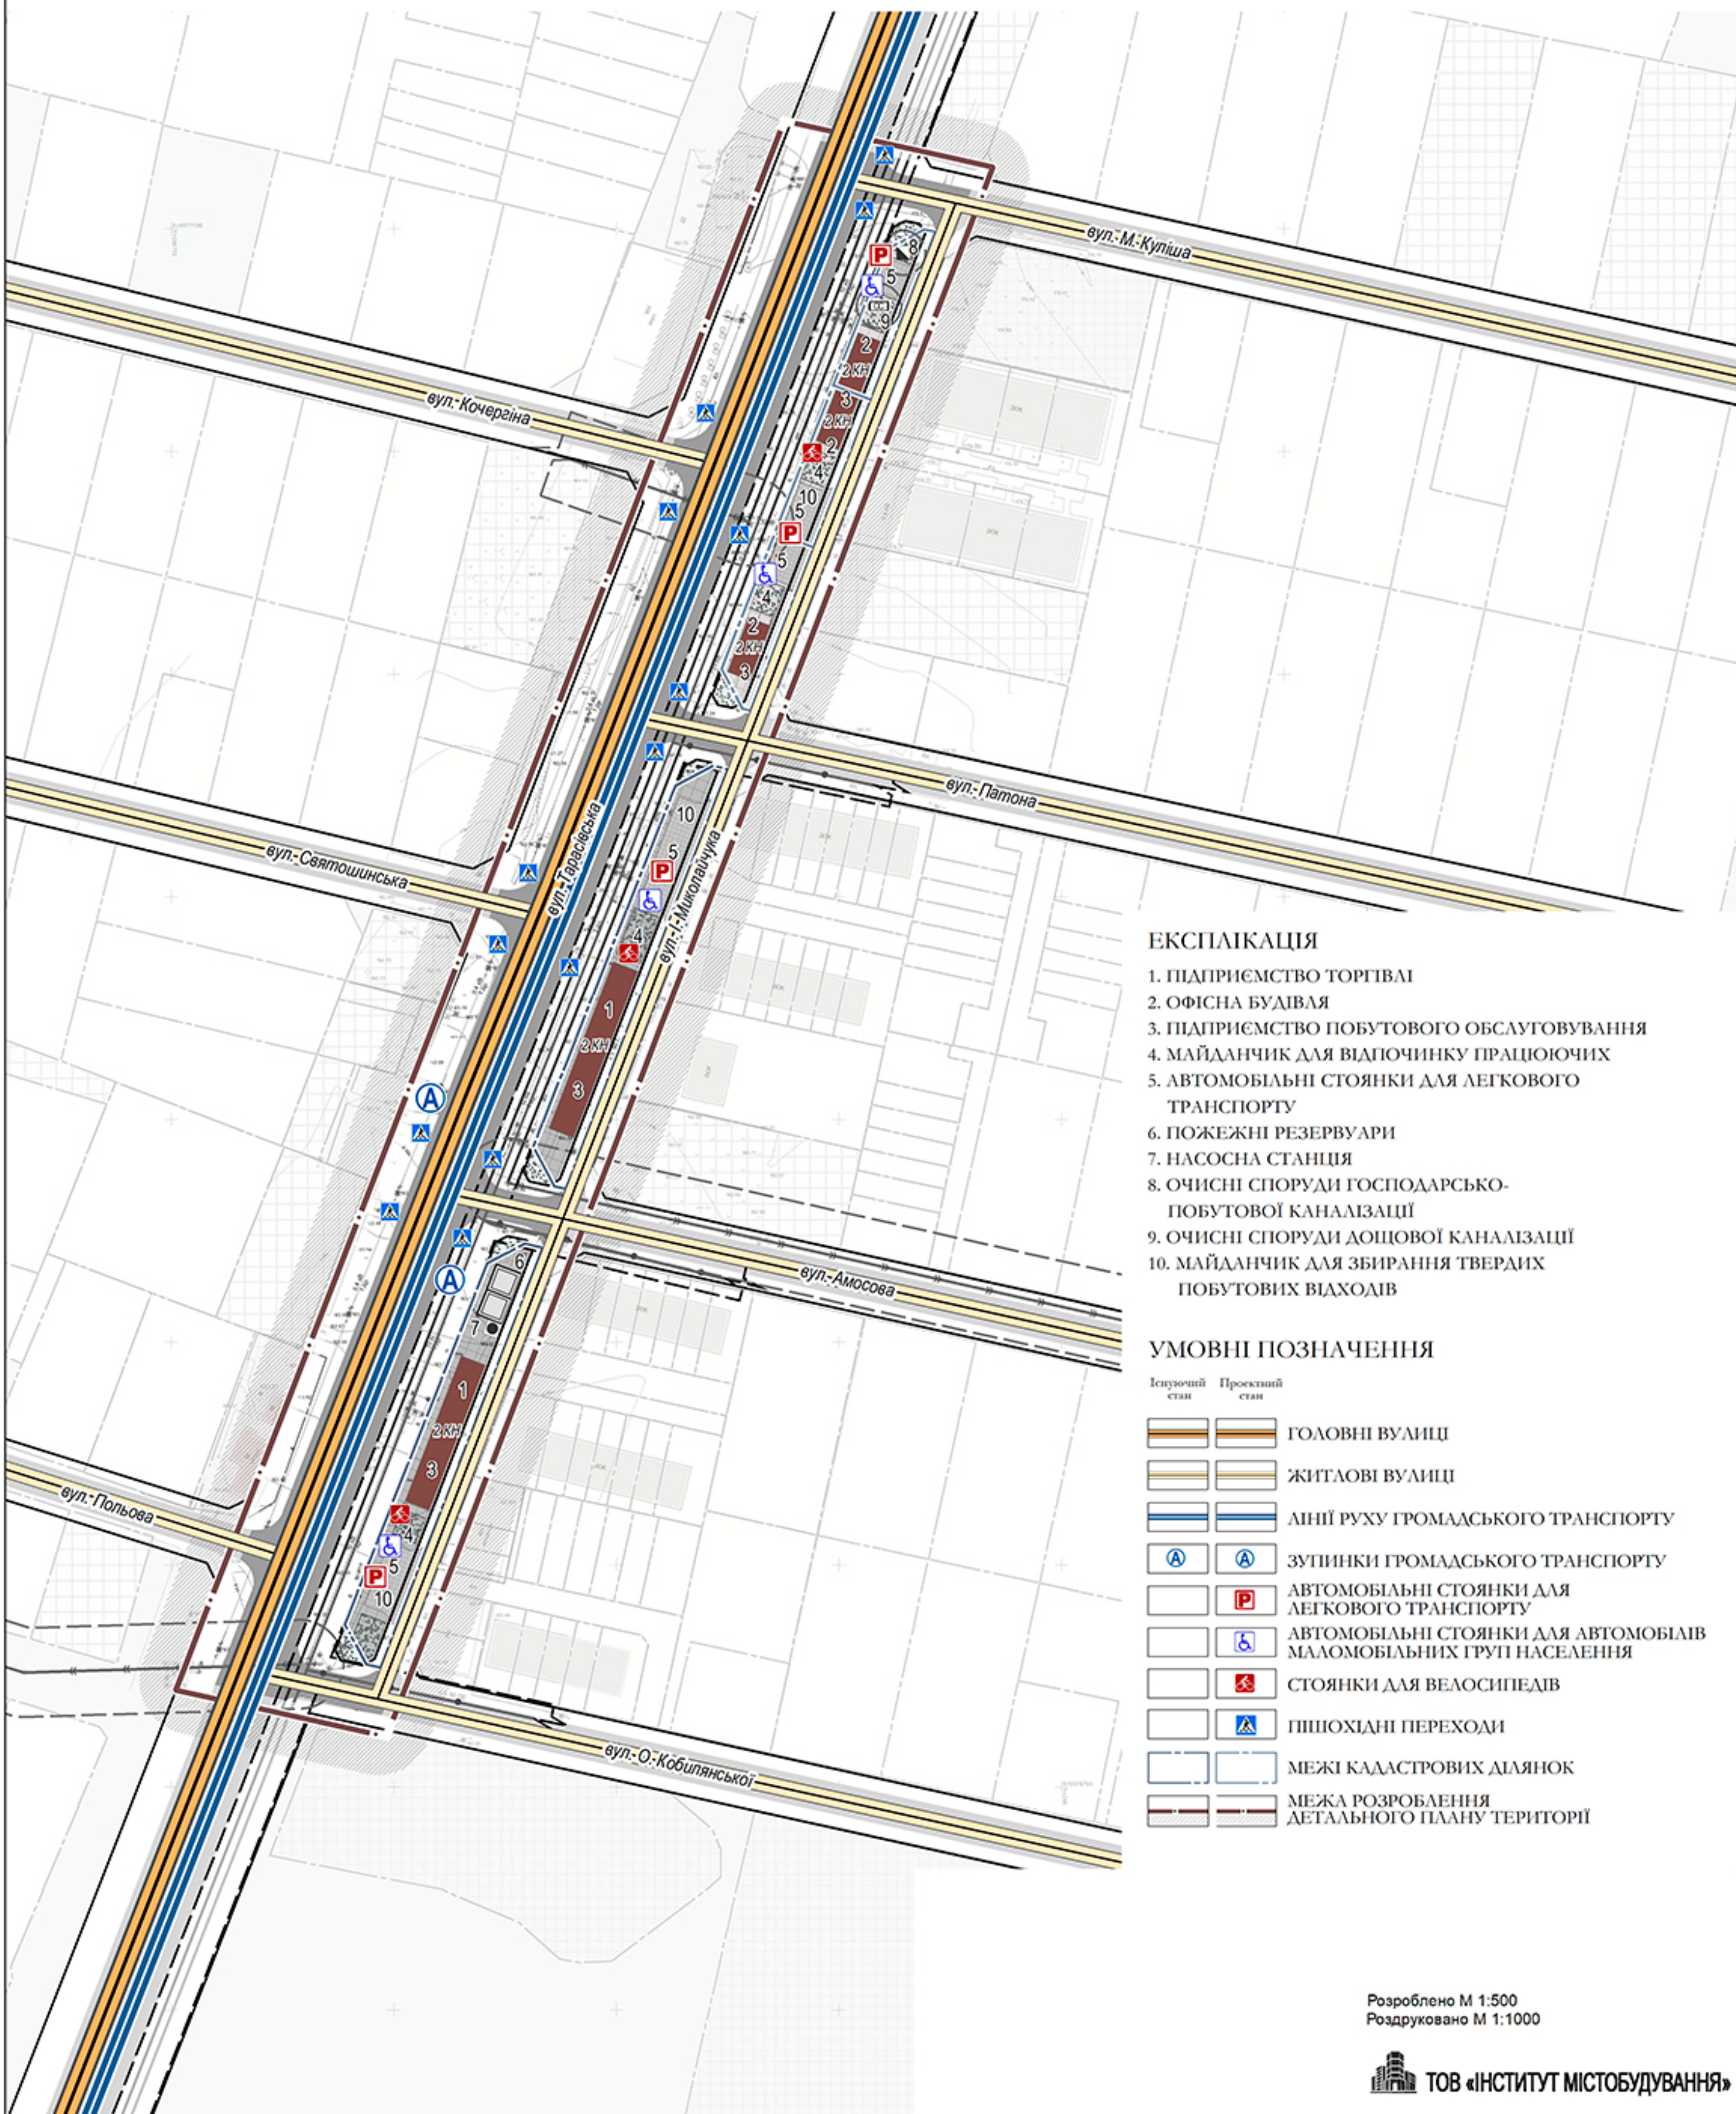

с.НОВЕ БОЯРСЬКОЇ МІСЬКОЇ ТЕРИТОРІАЛЬНОЇ ГРОМАДИ ФАСТІВСЬКОГО РАЙОНУ КИЇВСЬКОЇ ОБЛАСТІ

ДЕТАЛЬНИЙ ПЛАН ТЕРИТОРІЇ ОБМЕЖЕНОЇ ВУЛИЦЯМИ ТАРАСІВСЬКА ТА І. МИКОЛАЙЧУКА
СХЕМА ТРАНСПОРТНОЇ МОБІЛЬНОСТІ ТА ІНФРАСТРУКТУРИ

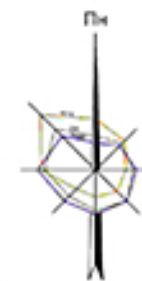

ЕКСПЛІКАЦІЯ

1. ПІДПРИЄМСТВО ТОРГІВЛІ
2. ОФІСНА БУДІВЛЯ
3. ПІДПРИЄМСТВО ПОБУТОВОГО ОБСЛУГОВУВАННЯ
4. МАЙДАНЧИК ДЛЯ ВІДПОЧИНКУ ПРАЦІЮЮЧИХ
5. АВТОМОБІЛЬНІ СТОЯНКИ ДЛЯ ЛЕГКОВОГО ТРАНСПОРТУ
6. ПОЖЕЖНІ РЕЗЕРВУАРИ
7. НАСОСНА СТАНЦІЯ
8. ОЧИСНІ СПОРУДИ ГОСПОДАРСЬКО-ПОБУТОВОЇ КАНАЛІЗАЦІЇ
9. ОЧИСНІ СПОРУДИ ДОЩОВОЇ КАНАЛІЗАЦІЇ
10. МАЙДАНЧИК ДЛЯ ЗБИРАННЯ ТВЕРДИХ ПОБУТОВИХ ВІДХОДІВ

УМОВНІ ПОЗНАЧЕННЯ

Існуючий стан	Проектний стан	
		ГОЛОВНІ ВУЛИЦІ
		ЖИТЛОВІ ВУЛИЦІ
		ЛІНІЇ РУХУ ГРОМАДСЬКОГО ТРАНСПОРТУ
		ЗУПИНКИ ГРОМАДСЬКОГО ТРАНСПОРТУ
		АВТОМОБІЛЬНІ СТОЯНКИ ДЛЯ ЛЕГКОВОГО ТРАНСПОРТУ
		АВТОМОБІЛЬНІ СТОЯНКИ ДЛЯ АВТОМОБІЛІВ МАЛОМОБІЛЬНИХ ГРУП НАСЕЛЕННЯ
		СТОЯНКИ ДЛЯ ВЕЛОСИПЕДІВ
		ПІШОХІДНІ ПЕРЕХОДИ
		МЕЖІ КАДАСТРОВИХ ДІЛЯНОК
		МЕЖА РОЗРОБЛЕННЯ ДЕТАЛЬНОГО ПЛАНУ ТЕРИТОРІЇ

Розроблено М 1:500
Роздруковано М 1:1000