




с.НОВЕ БОЯРСЬКОЇ МІСЬКОЇ ТЕРИТОРІАЛЬНОЇ ГРОМАДИ ФАСТІВСЬКОГО РАЙОНУ КИЇВСЬКОЇ ОБЛАСТІ

ДЕТАЛЬНИЙ ПЛАН ТЕРИТОРІЇ ОБМЕЖЕНОЇ ВУЛИЦЯМИ ТАРАСІВСЬКА ТА І. МИКОЛАЙЧУКА

ПЛАН ЧЕРВОНИХ ЛІНІЙ

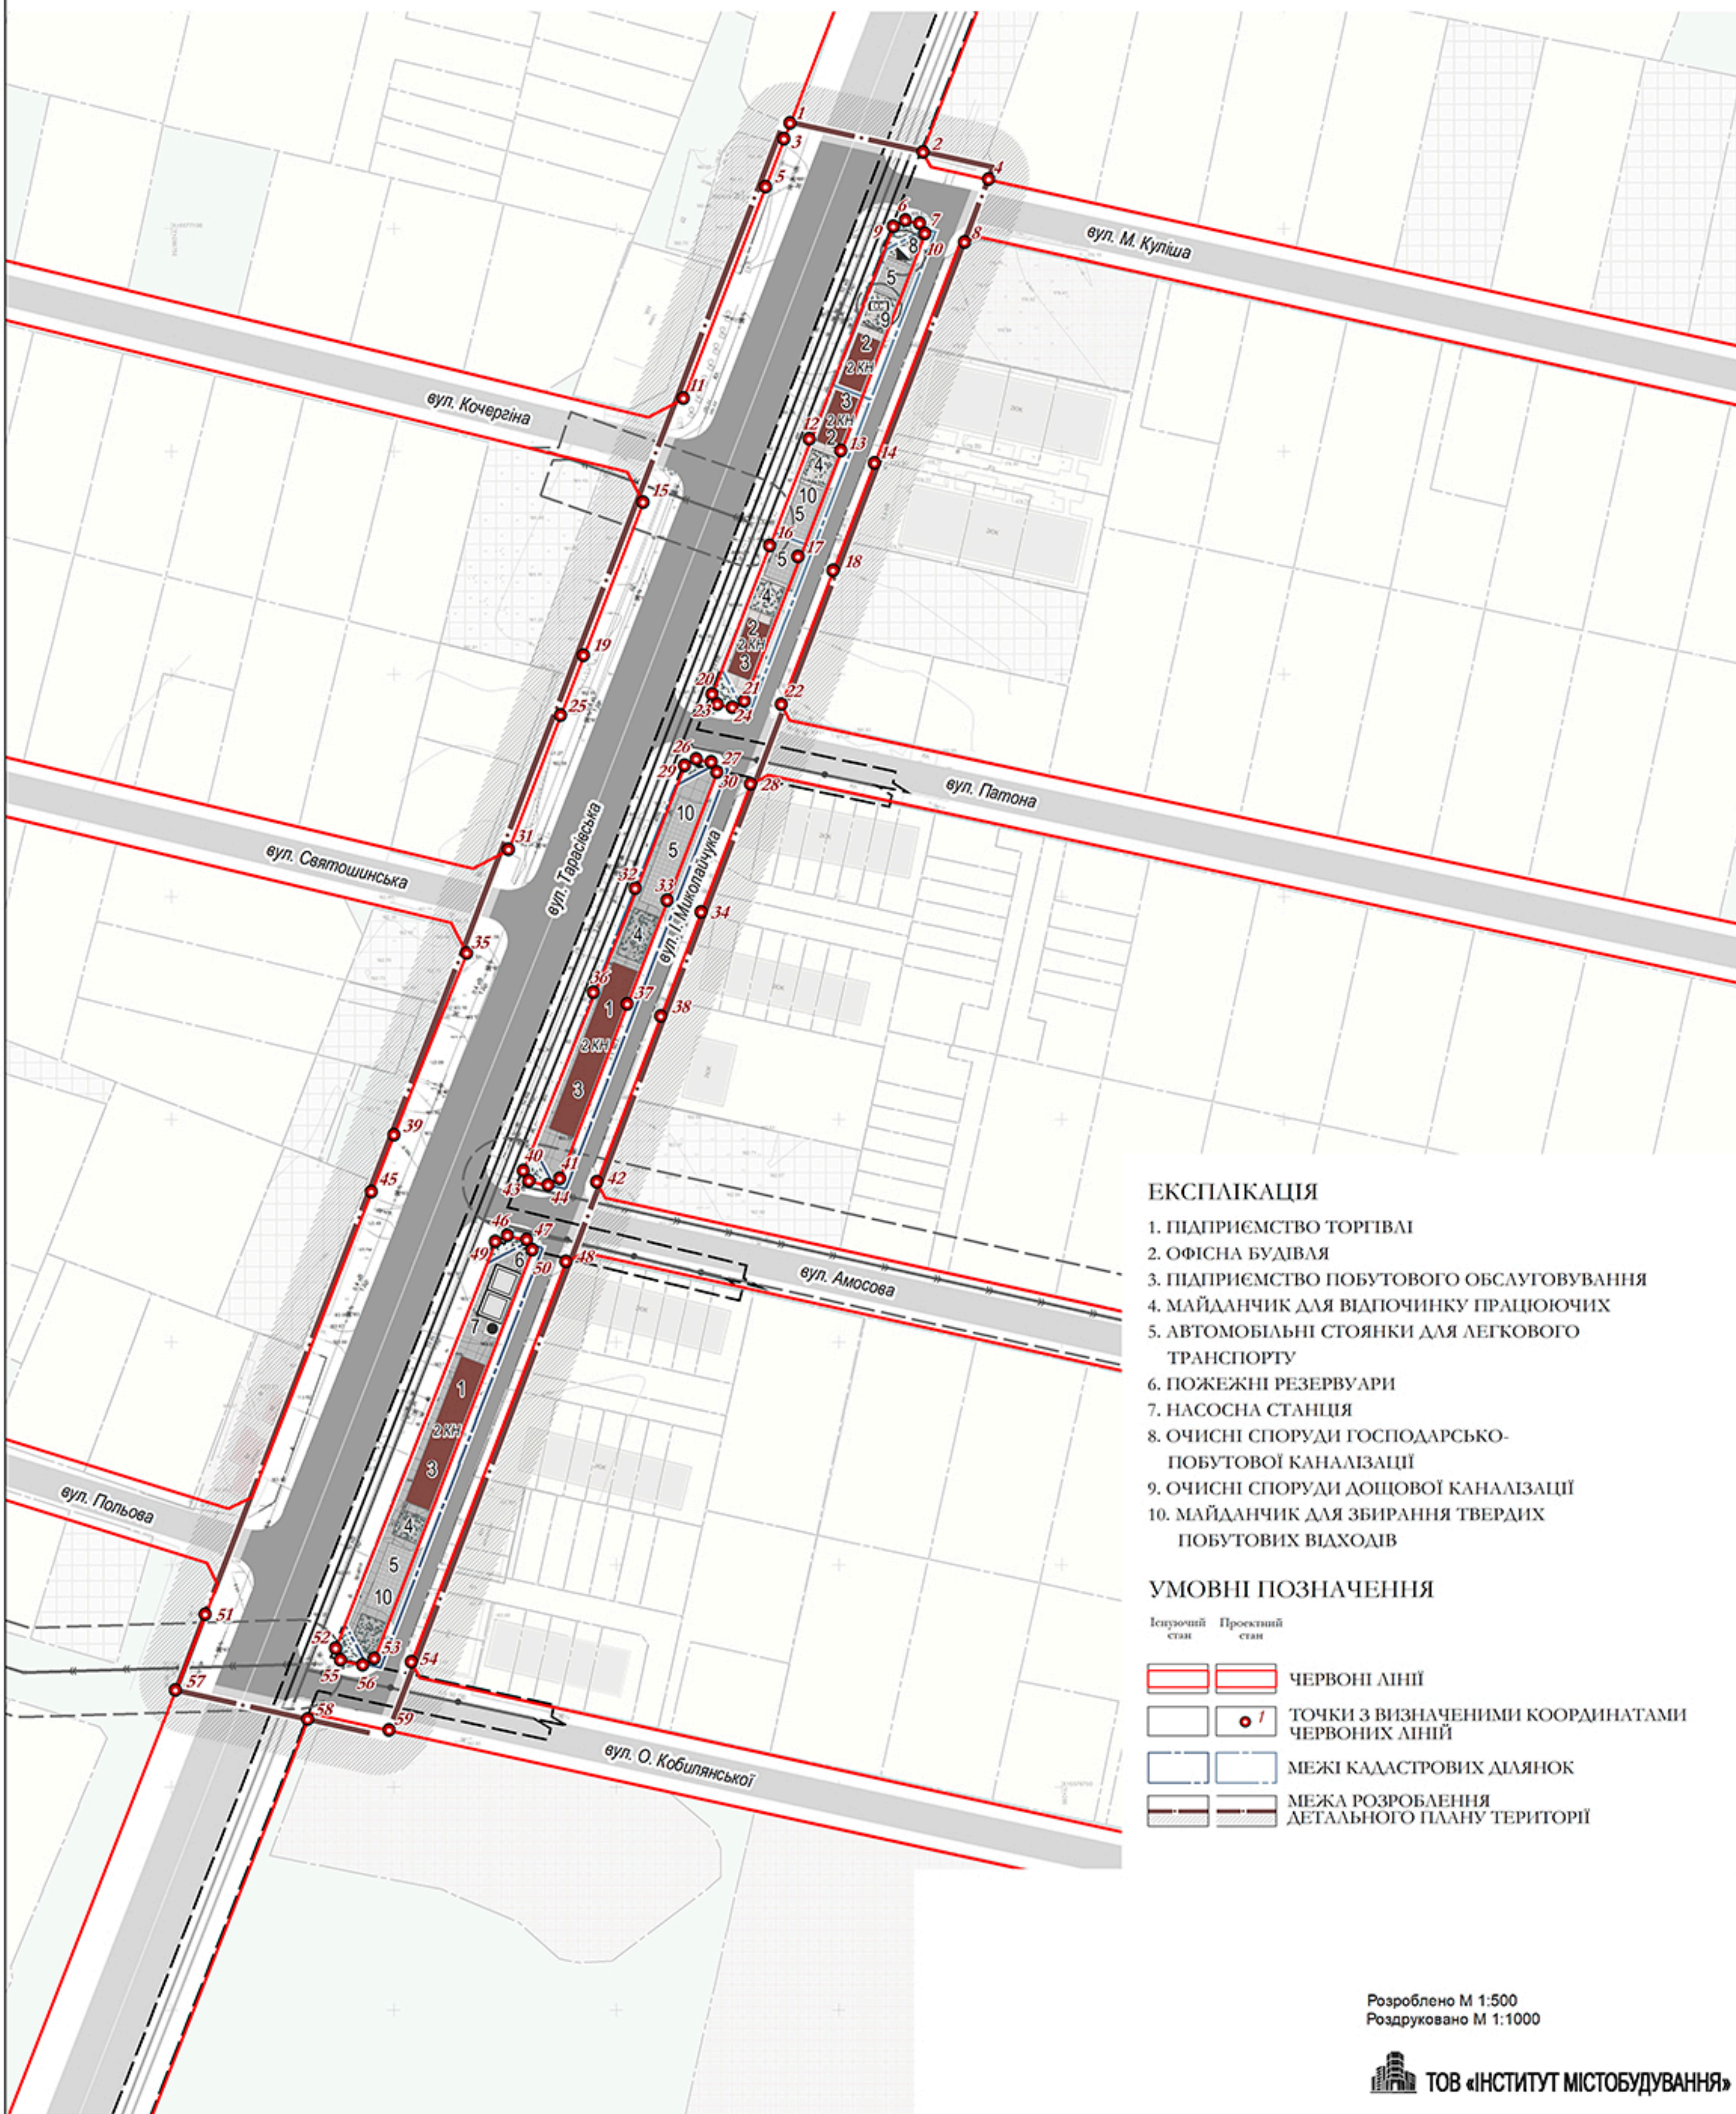

ЕКСПЛІКАЦІЯ

1. ПІДПРИЄМСТВО ТОРГІВЛІ
2. ОФІСНА БУДІВЛЯ
3. ПІДПРИЄМСТВО ПОБУТОВОГО ОБСЛУГОВУВАННЯ
4. МАЙДАНЧИК ДЛЯ ВІДПОЧИНКУ ПРАЦЮЮЧИХ
5. АВТОМОБІЛЬНІ СТОЯНКИ ДЛЯ ЛЕГКОВОГО ТРАНСПОРТУ
6. ПОЖЕЖНІ РЕЗЕРВУАРИ
7. НАСОСНА СТАНЦІЯ
8. ОЧИСНІ СПОРУДИ ГОСПОДАРСЬКО-ПОБУТОВОЇ КАНАЛІЗАЦІЇ
9. ОЧИСНІ СПОРУДИ ДОЩОВОЇ КАНАЛІЗАЦІЇ
10. МАЙДАНЧИК ДЛЯ ЗБИРАННЯ ТВЕРДИХ ПОБУТОВИХ ВІДХОДІВ

УМОВНІ ПОЗНАЧЕННЯ

Існуючий стан	Проектний стан	
		ЧЕРВОНІ ЛІНІЇ
		ТОЧКИ З ВИЗНАЧЕНИМИ КООРДИНАТАМИ ЧЕРВОНИХ ЛІНІЙ
		МЕЖІ КАДАСТРОВИХ ДІЛЯНОК
		МЕЖА РОЗРОБЛЕННЯ ДЕТАЛЬНОГО ПЛАНУ ТЕРИТОРІЇ

Розроблено М 1:500
Роздруковано М 1:1000