с. ПЕРЕВІЗ
ФАСТІВСЬКИЙ РАЙОН
КИЇВСЬКА ОБЛАСТЬ

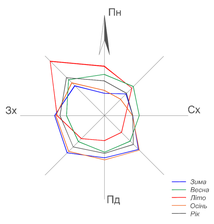

ГЕНЕРАЛЬНИЙ ПЛАН
ПРОЕКТНИЙ ПЛАН ТА СХЕМА ПРОЕКТНИХ ОБМЕЖЕНЬ У ВИКОРИСТАННІ ЗЕМЕЛЬ

М 1 : 2 000

ЕКСПЛІКАЦІЯ

1. ЗАКЛАДИ ОСВІТИ:
- 1.1. ЗАКЛАДИ ДОШКІЛЬНОЇ ОСВІТИ (ПРОЄКТ);
- 1.2. ЗАКЛАД ЗАГАЛЬНОЇ СЕРЕДНЬОЇ ОСВІТИ НА 9 КЛАСІВ (ПРОЄКТ).

2. ЗАКЛАДИ ОХОРОНИ ЗДОРОВ`Я, СОЦІАЛЬНОГО ЗАХИСТУ, ОЗДОРОВЧІ, ВІДПОЧИНКУ ТА ТУРИЗМУ
- 2.1. ФАП (РЕКОНСТРУКЦІЯ ПІД АЗП СМ);
- 2.2. АПТЕКА (ПРОЄКТ).

3. ФІЗКУЛЬТУРНО-ОЗДОРОВЧІ І СПОРТИВНІ СПОРУДИ
- 3.1. ГОЛЬФ-КЛУБ (ПРОЄКТ);
- 3.2. ПОЛЕ ДЛЯ ГОЛЬФУ (ПРОЄКТ).

4. ЗАКЛАДИ КУЛЬТУРИ ТА МИСТЕЦТВА, КУЛЬТУРНО-ВИДОВИЩНІ ТА ДОЗВІЛЛЄВІ
- 4.1. БУДИНОК КУЛЬТУРИ (ІСНУЮЧЕ);
- 4.2. КУЛЬТОВА СПОРУДА (ІСНУЮЧА).

5. ПІДПРИЄМСТВА ТОРГІВЛІ, ХАРЧУВАННЯ (ЗАКЛАДИ РЕСТОРАННОГО ГОСПОДАРСТВА)ТА ПОБУТОВОГО ОБСЛУГОВУВАННЯ
- 5.1. МАГАЗИН ЗМІШАНОЇ ТОРГІВЛІ (ІСНУЮЧИЙ);
- 5.2. МАГАЗИН ЗМІШАНОЇ ТОРГІВЛІ (ПРОЄКТ);
- 5.3. БАГАТОФУНКЦІОНАЛЬНИЙ КОМПЛЕКС (ПРОЄКТ);
- 5.4. ПІДПРИЄМСТВА ГРОМАДСЬКОГО ХАРЧУВАННЯ (ПРОЄКТ);
- 5.5. РЕКРЕАЦІЙНО-ОЗДОРОВЧИЙ КОМПЛЕКС (ПРОЄКТ);
- 5.6. МАЙСТЕРНІ ПОБУТОВОГО ОБСЛУГОВУВАННЯ (ПРОЄКТ);
- 5.7. РОЗВАЖАЛЬНИЙ КОМПЛЕКС (ПРОЄКТ);
- 5.8. ВІДКРИТА ШТУЧНА ВОДОЙМА (БАСЕЙН).

6. ОРГАНІЗАЦІЇ ТА УСТАНОВИ УПРАВЛІННЯ, ПРОЄКТНІ ОРГАНІЗАЦІЇ, КРЕДИТНО-ФІНАНСОВІ УСТАНОВИ,ПІДПРИЄМСТВА ЗВ`ЯЗКУ, ЮРИДИЧНІ УСТАНОВИ, ПРАВОПОРЯДКУ
- 6.1. ВІДДІЛЕННЯ І ФІЛІЇ БАНКІВСЬКИХ УСТАНОВ (ПРОЄКТ);
- 6.2. ВІДДІЛЕННЯ ЗВ'ЯЗКУ (ПРОЄКТ).

7. УСТАНОВИ ЖИТЛОВО-КОМУНАЛЬНОГОГОСПОДАРСТВА
- 7.1. КЛАДОВИЩЕ ТРАДИЦІЙНОГО ПОХОВАННЯ(ІСНУЮЧЕ);
- 7.2. ПОЖЕЖНО-РЯТУВАЛЬНІ ПІДРОЗДІЛИ (ПРОЄКТ);
- 7.3. ПІРС (ПРОЄКТ);
- 7.4 КЛАДОВИЩЕ ТРАДИЦІЙНОГО ПОХОВАННЯ (ПРОЄКТ).

8. ВИРОБНИЧО-СКЛАДСЬКІ ПІДПРИЄМСТВА:
- 8.1. ПИЛОРАМА (РЕКОНСТРУКЦІЯ).

9. СПОРУДИ ТА ПІДПРИЄМСТВА ДЛЯ ЗБЕРІГАННЯ ТА ОБСЛУГОВУВАННЯ АВТОТРАНСПОРТНИХ ЗАСОБІВ:
- 9.1. ПІДПРИЄМСТВО З ОБСЛУГОВУВАННЯ АВТОТРАНСПОРТНИХ ЗАСОБІВ (ПРОЄКТ).

11. ОБ'ЄКТИ КУЛЬТУРНОЇ СПАДЩИНИ

ПАМ'ЯТКИ ІСТОРІЇ:
- 11.1. "БРАТСЬКА МОГИЛА ВОЇНІВ РЯДЯНСЬКОЇ АРМІЇ,ЯКІ ЗАГИНУЛИ В РОКИ ВЕЛИКОЇ ВІТЧИЗНЯНОЇ ВІЙНИ 1943 РОКУ, ВИЗВОЛЯЮЧИ СЕЛО ПЕРЕВІЗ ВІД НІМЕЦЬКО-ФАШИСТСЬКИХ ЗАГАРБНИКІВ".

ПАМ'ЯТКИ АРХЕОЛОГІЇ:
- 11.2. "ЗМІЇВ ВАЛ".

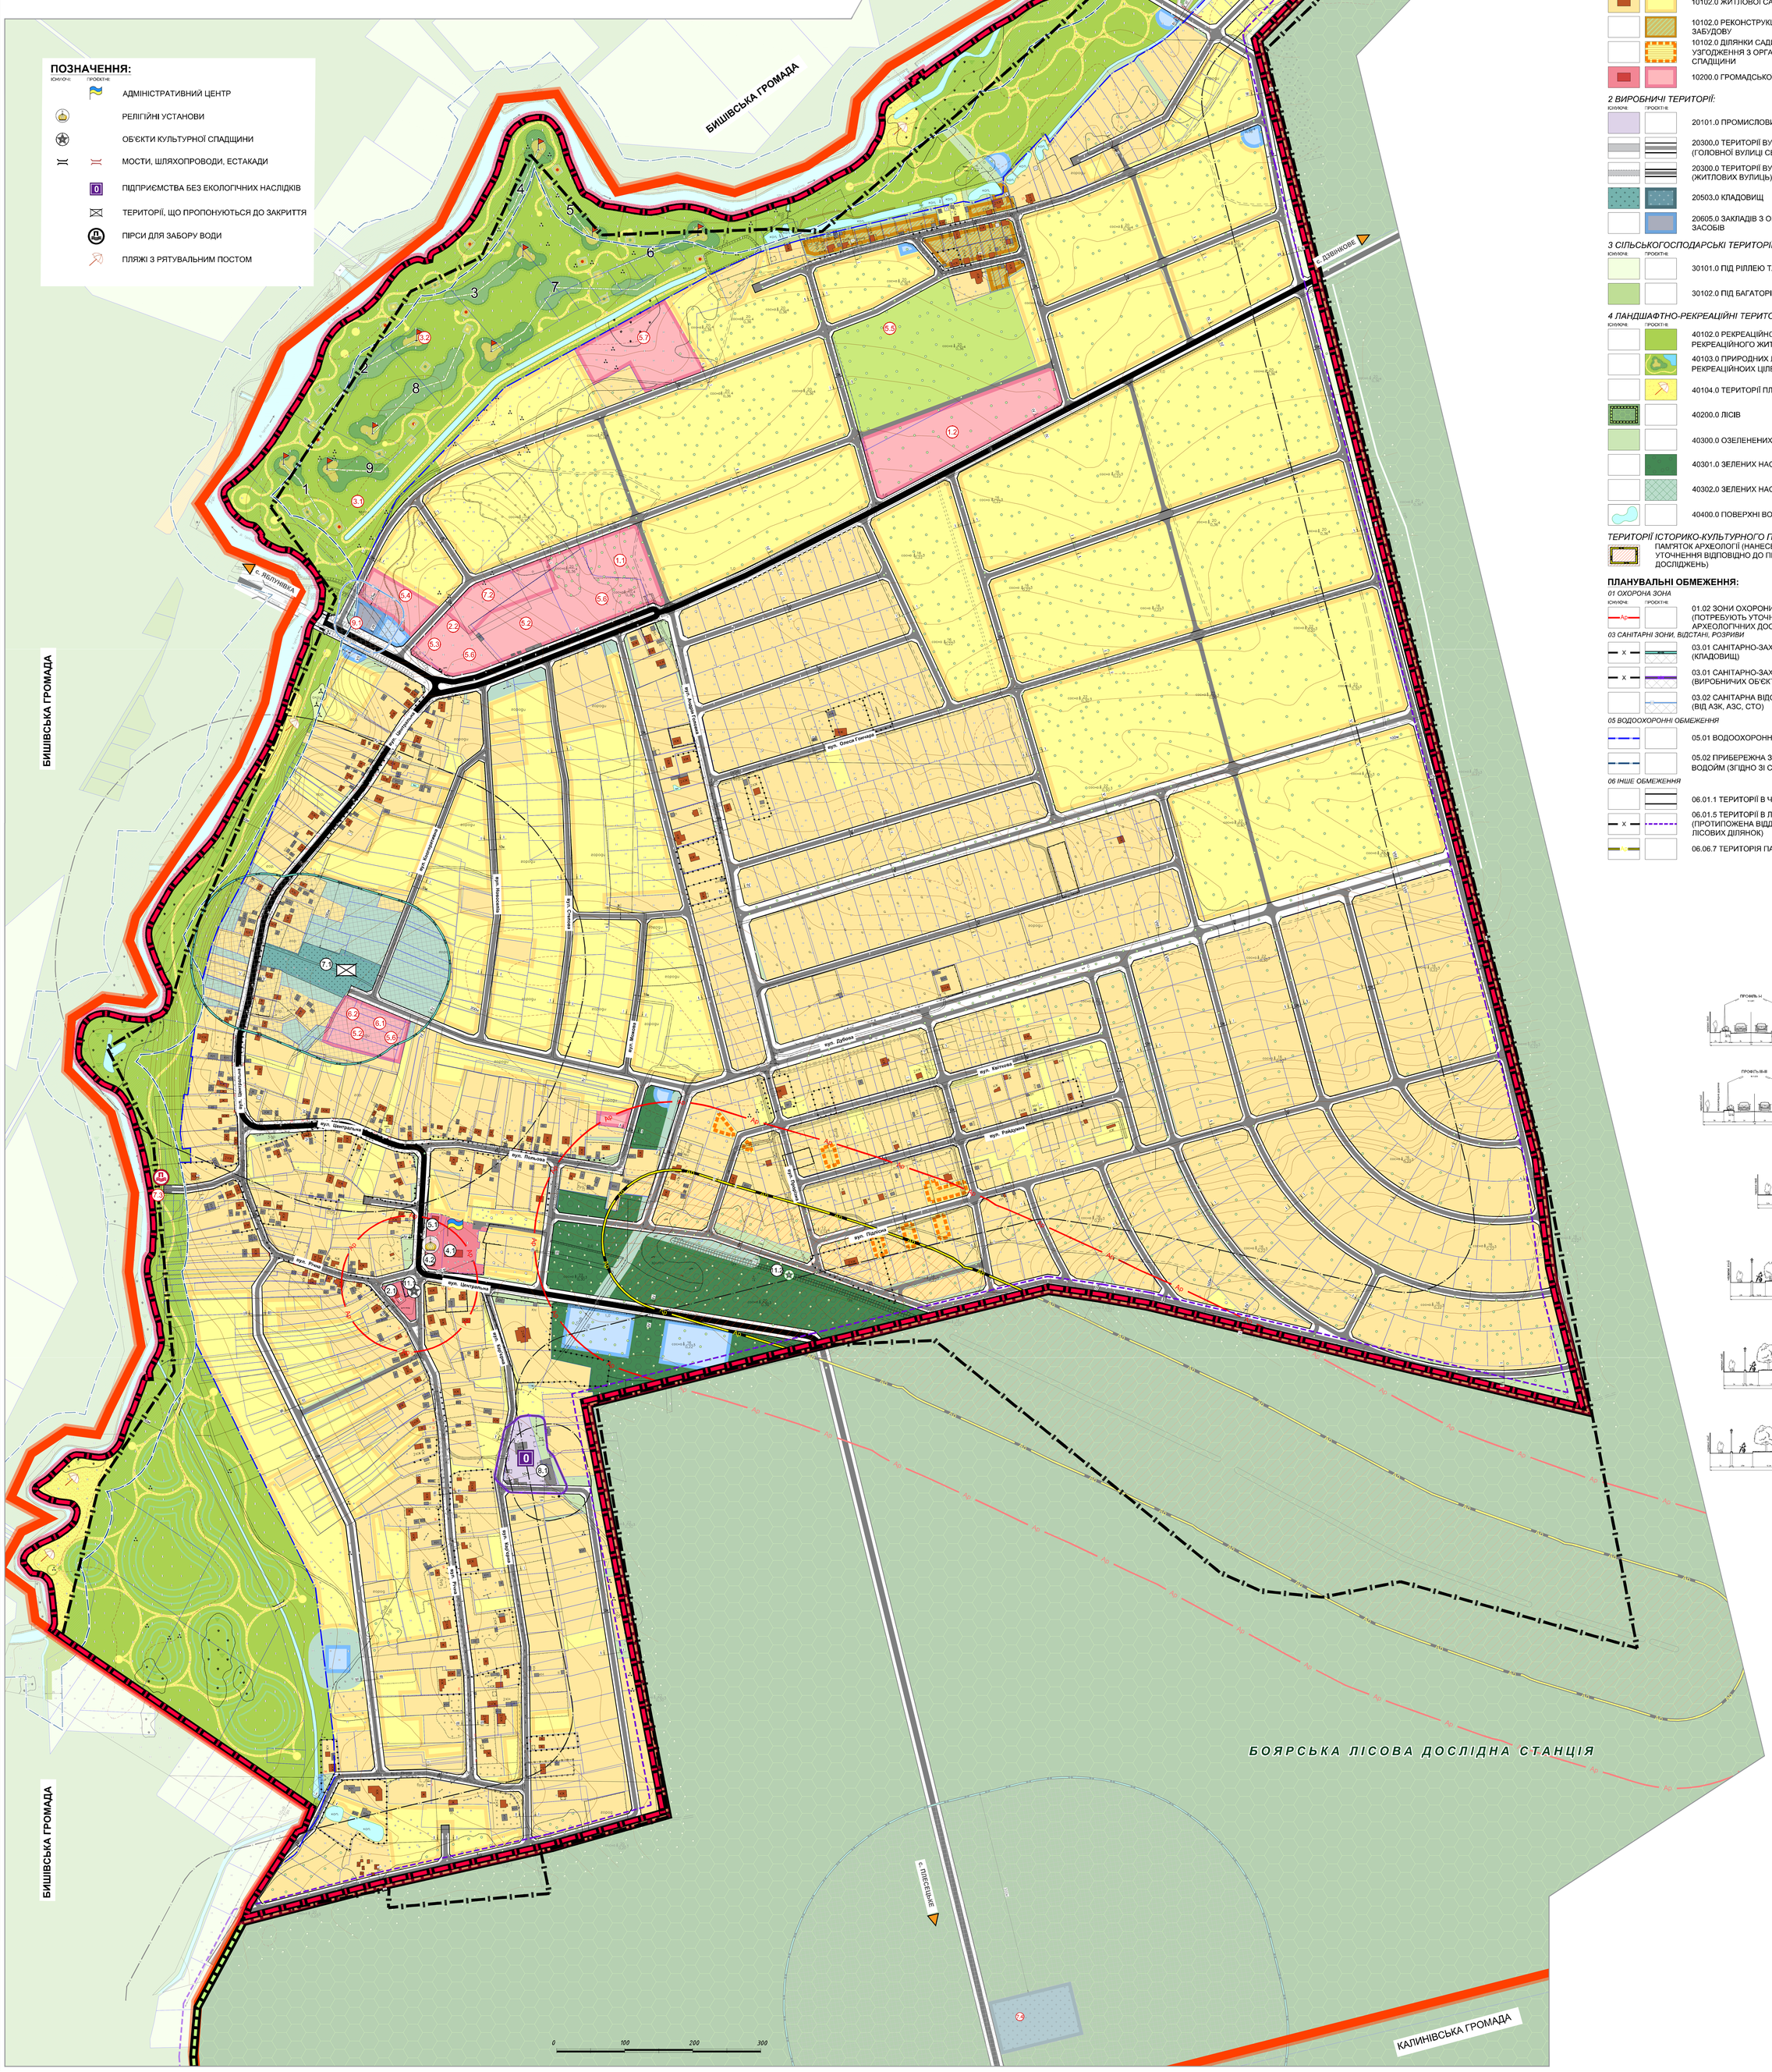

ПОЗНАЧЕННЯ:

ІСНУЮЧЕ | ПРОЄКТНЕ
- АДМІНІСТРАТИВНИЙ ЦЕНТР
- РЕЛІГІЙНІ УСТАНОВИ
- ОБ'ЄКТИ КУЛЬТУРНОЇ СПАДЩИНИ
- МОСТИ, ШЛЯХОПРОВОДИ, ЕСТАКАДИ
- ПІДПРИЄМСТВА БЕЗ ЕКОЛОГІЧНИХ НАСЛІДКІВ
- ТЕРИТОРІЇ, ЩО ПРОПОНУЮТЬСЯ ДО ЗАКРИТТЯ
- ПІРСИ ДЛЯ ЗАБОРУ ВОДИ
- ПЛЯЖІ З РЯТУВАЛЬНИМ ПОСТОМ

УМОВНІ ПОЗНАЧЕННЯ:

МЕЖІ:

ІСНУЮЧЕ | ПРОЄКТНЕ
- БОЯРСЬКОЇ ТЕРИТОРІАЛЬНОЇ ГРОМАДИ
- с. ПЕРЕВІЗ
- ПРИЛЕГЛИХ НАСЕЛЕНИХ ПУНКТІВ
- ЗЕМЛЕКОРИСТУВАННЯ

ТЕРИТОРІЇ:

1 СЕЛЬБИЩНІ ТЕРИТОРІЇ:

ІСНУЮЧЕ | ПРОЄКТНЕ
- 10102.0 ЖИТЛОВОЇ САДИБНОЇ ЗАБУДОВИ
- 10102.0 РЕКОНСТРУКЦІЇ САДОВИХ ТОВАРИСТВ ПІД САДИБНУ ЗАБУДОВУ
- 10102.0 ДІЛЯНКИ САДИБНОЇ ЗАБУДОВИ, ЩО ПОТРЕБУЮТЬ УЗГОДЖЕННЯ З ОРГАНАМИ УПРАВЛІННЯ КУЛЬТУРНОЇ СПАДЩИНИ
- 10200.0 ГРОМАДСЬКОЇ ЗАБУДОВИ

2 ВИРОБНИЧІ ТЕРИТОРІЇ:

ІСНУЮЧЕ | ПРОЄКТНЕ
- 20101.0 ПРОМИСЛОВИХ ПІДПРИЄМСТВ
- 20300.0 ТЕРИТОРІЇ ВУЛИЦЬ І ДОРІГ (ГОЛОВНОЇ ВУЛИЦІ СЕЛА)
- 20300.0 ТЕРИТОРІЇ ВУЛИЦЬ І ДОРІГ (ЖИТЛОВИХ ВУЛИЦЬ)
- 20503.0 КЛАДОВИЩ
- 20605.0 ЗАКЛАДІВ З ОБСЛУГОВУВАННЯ АВТОТРАНСПОРТНИХ ЗАСОБІВ

3 СІЛЬСЬКОГОСПОДАРСЬКІ ТЕРИТОРІЇ:

ІСНУЮЧЕ | ПРОЄКТНЕ
- 30101.0 ПІД РІЛЛЕЮ ТА ПЕРЕЛОГАМИ
- 30102.0 ПІД БАГАТОРІЧНИМИ НАСАДЖЕННЯМИ

4 ЛАНДШАФТНО-РЕКРЕАЦІЙНІ ТЕРИТОРІЇ:

ІСНУЮЧЕ | ПРОЄКТНЕ
- 40102.0 РЕКРЕАЦІЙНО-ТУРИСТИЧНИХ ЗАКЛАДІВ ТА РЕКРЕАЦІЙНОГО ЖИТЛА
- 40103.0 ПРИРОДНИХ ЛАНДШАФТІВ, ПРИЗНАЧЕНИХ ДЛЯ РЕКРЕАЦІЙНОИХ ЦІЛЕЙ
- 40104.0 ТЕРИТОРІЇ ПЛЯЖІВ
- 40200.0 ЛІСІВ
- 40300.0 ОЗЕЛЕНЕНИХ ТЕРИТОРІЙ
- 40301.0 ЗЕЛЕНИХ НАСАДЖЕНЬ ЗАГАЛЬНОГО КОРИСТУВАННЯ
- 40302.0 ЗЕЛЕНИХ НАСАДЖЕНЬ СПЕЦІАЛЬНОГО ПРИЗНАЧЕННЯ
- 40400.0 ПОВЕРХНІ ВОДИ/ ВОДНІ ОБ'ЄКТИ

ТЕРИТОРІЇ ІСТОРИКО-КУЛЬТУРНОГО ПРИЗНАЧЕННЯ:
- ПАМ'ЯТОК АРХЕОЛОГІЇ (НАНЕСЕНО ОРІЄНТОВНО, ПОТРЕБУЮТЬ УТОЧНЕННЯ ВІДПОВІДНО ДО ПРОВЕДЕНИХ АРХЕОЛОГІЧНИХ ДОСЛІДЖЕНЬ)

ПЛАНУВАЛЬНІ ОБМЕЖЕННЯ:

01 ОХОРОНА ЗОНА

ІСНУЮЧЕ | ПРОЄКТНЕ
- 01.02 ЗОНИ ОХОРОНИ ПАМ'ЯТКИ КУЛЬТУРНОЇ СПАДЩИНИ (ПОТРЕБУЮТЬ УТОЧНЕННЯ ВІДПОВІДНО ДО ПРОВЕДЕНИХ АРХЕОЛОГІЧНИХ ДОСЛІДЖЕНЬ)

03 САНІТАРНІ ЗОНИ, ВІДСТАНІ, РОЗРИВИ
- 03.01 САНІТАРНО-ЗАХИСНА ЗОНА НАВКОЛО (УЗДОВЖ) ОБ'ЄКТА (КЛАДОВИЩ)
- 03.01 САНІТАРНО-ЗАХИСНА ЗОНА НАВКОЛО (УЗДОВЖ) ОБ'ЄКТА (ВИРОБНИЧИХ ОБ'ЄКТІВ)
- 03.02 САНІТАРНА ВІДСТАНЬ (РОЗРИВ) ВІД ОБ'ЄКТА (ВІД АЗК, АЗС, СТО)

05 ВОДООХОРОННІ ОБМЕЖЕННЯ
- 05.01 ВОДООХОРОННА ЗОНА
- 05.02 ПРИБЕРЕЖНА ЗАХИСНА СМУГА ВЗДОВЖ РІЧОК, НАВКОЛО ВОДОЙМ (ЗГІДНО ЗІ СТ.88 ВКУ)

06 ІНШЕ ОБМЕЖЕННЯ
- 06.01.1 ТЕРИТОРІЇ В ЧЕРВОНИХ ЛІНІЯХ
- 06.01.5 ТЕРИТОРІЇ В ЛІНІЯХ РЕГУЛЮВАННЯ ЗАБУДОВИ (ПРОТИПОЖЕНА ВІДДСТАНЬ ВІД БУДИНКІВ ТА БУДІВЕЛЬ ДО ЛІСОВИХ ДІЛЯНОК)
- 06.06.7 ТЕРИТОРІЯ ПАМ'ЯТКИ КУЛЬТУРНОЇ СПАДЩИНИ

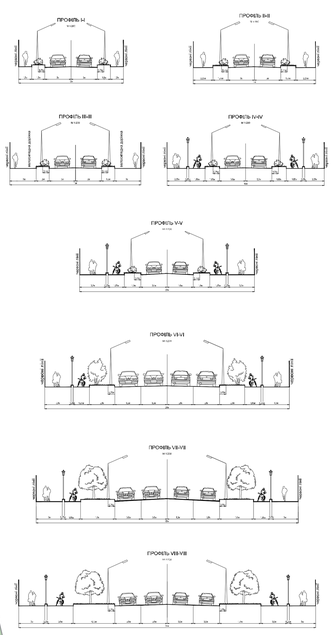

ПРОЕКТНИЙ ІНСТИТУТ
СЛУЖБИ БЕЗПЕКИ УКРАЇНИ