



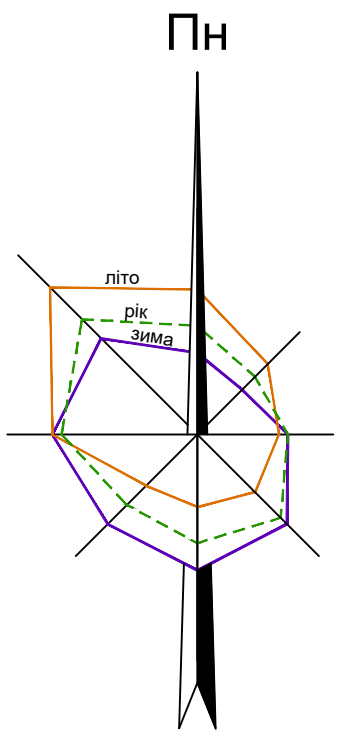

ДЕТАЛЬНИЙ ПЛАН ТЕРИТОРІЇ

Кварталу, обмеженого залізницею, лісосмугою,
вул. Ніни Майбороди та Леоніда Медоева
в с. Тарасівка Фастівського району Київської області

Схема сучасного використання території та схема
існуючих обмежень у використанні земель

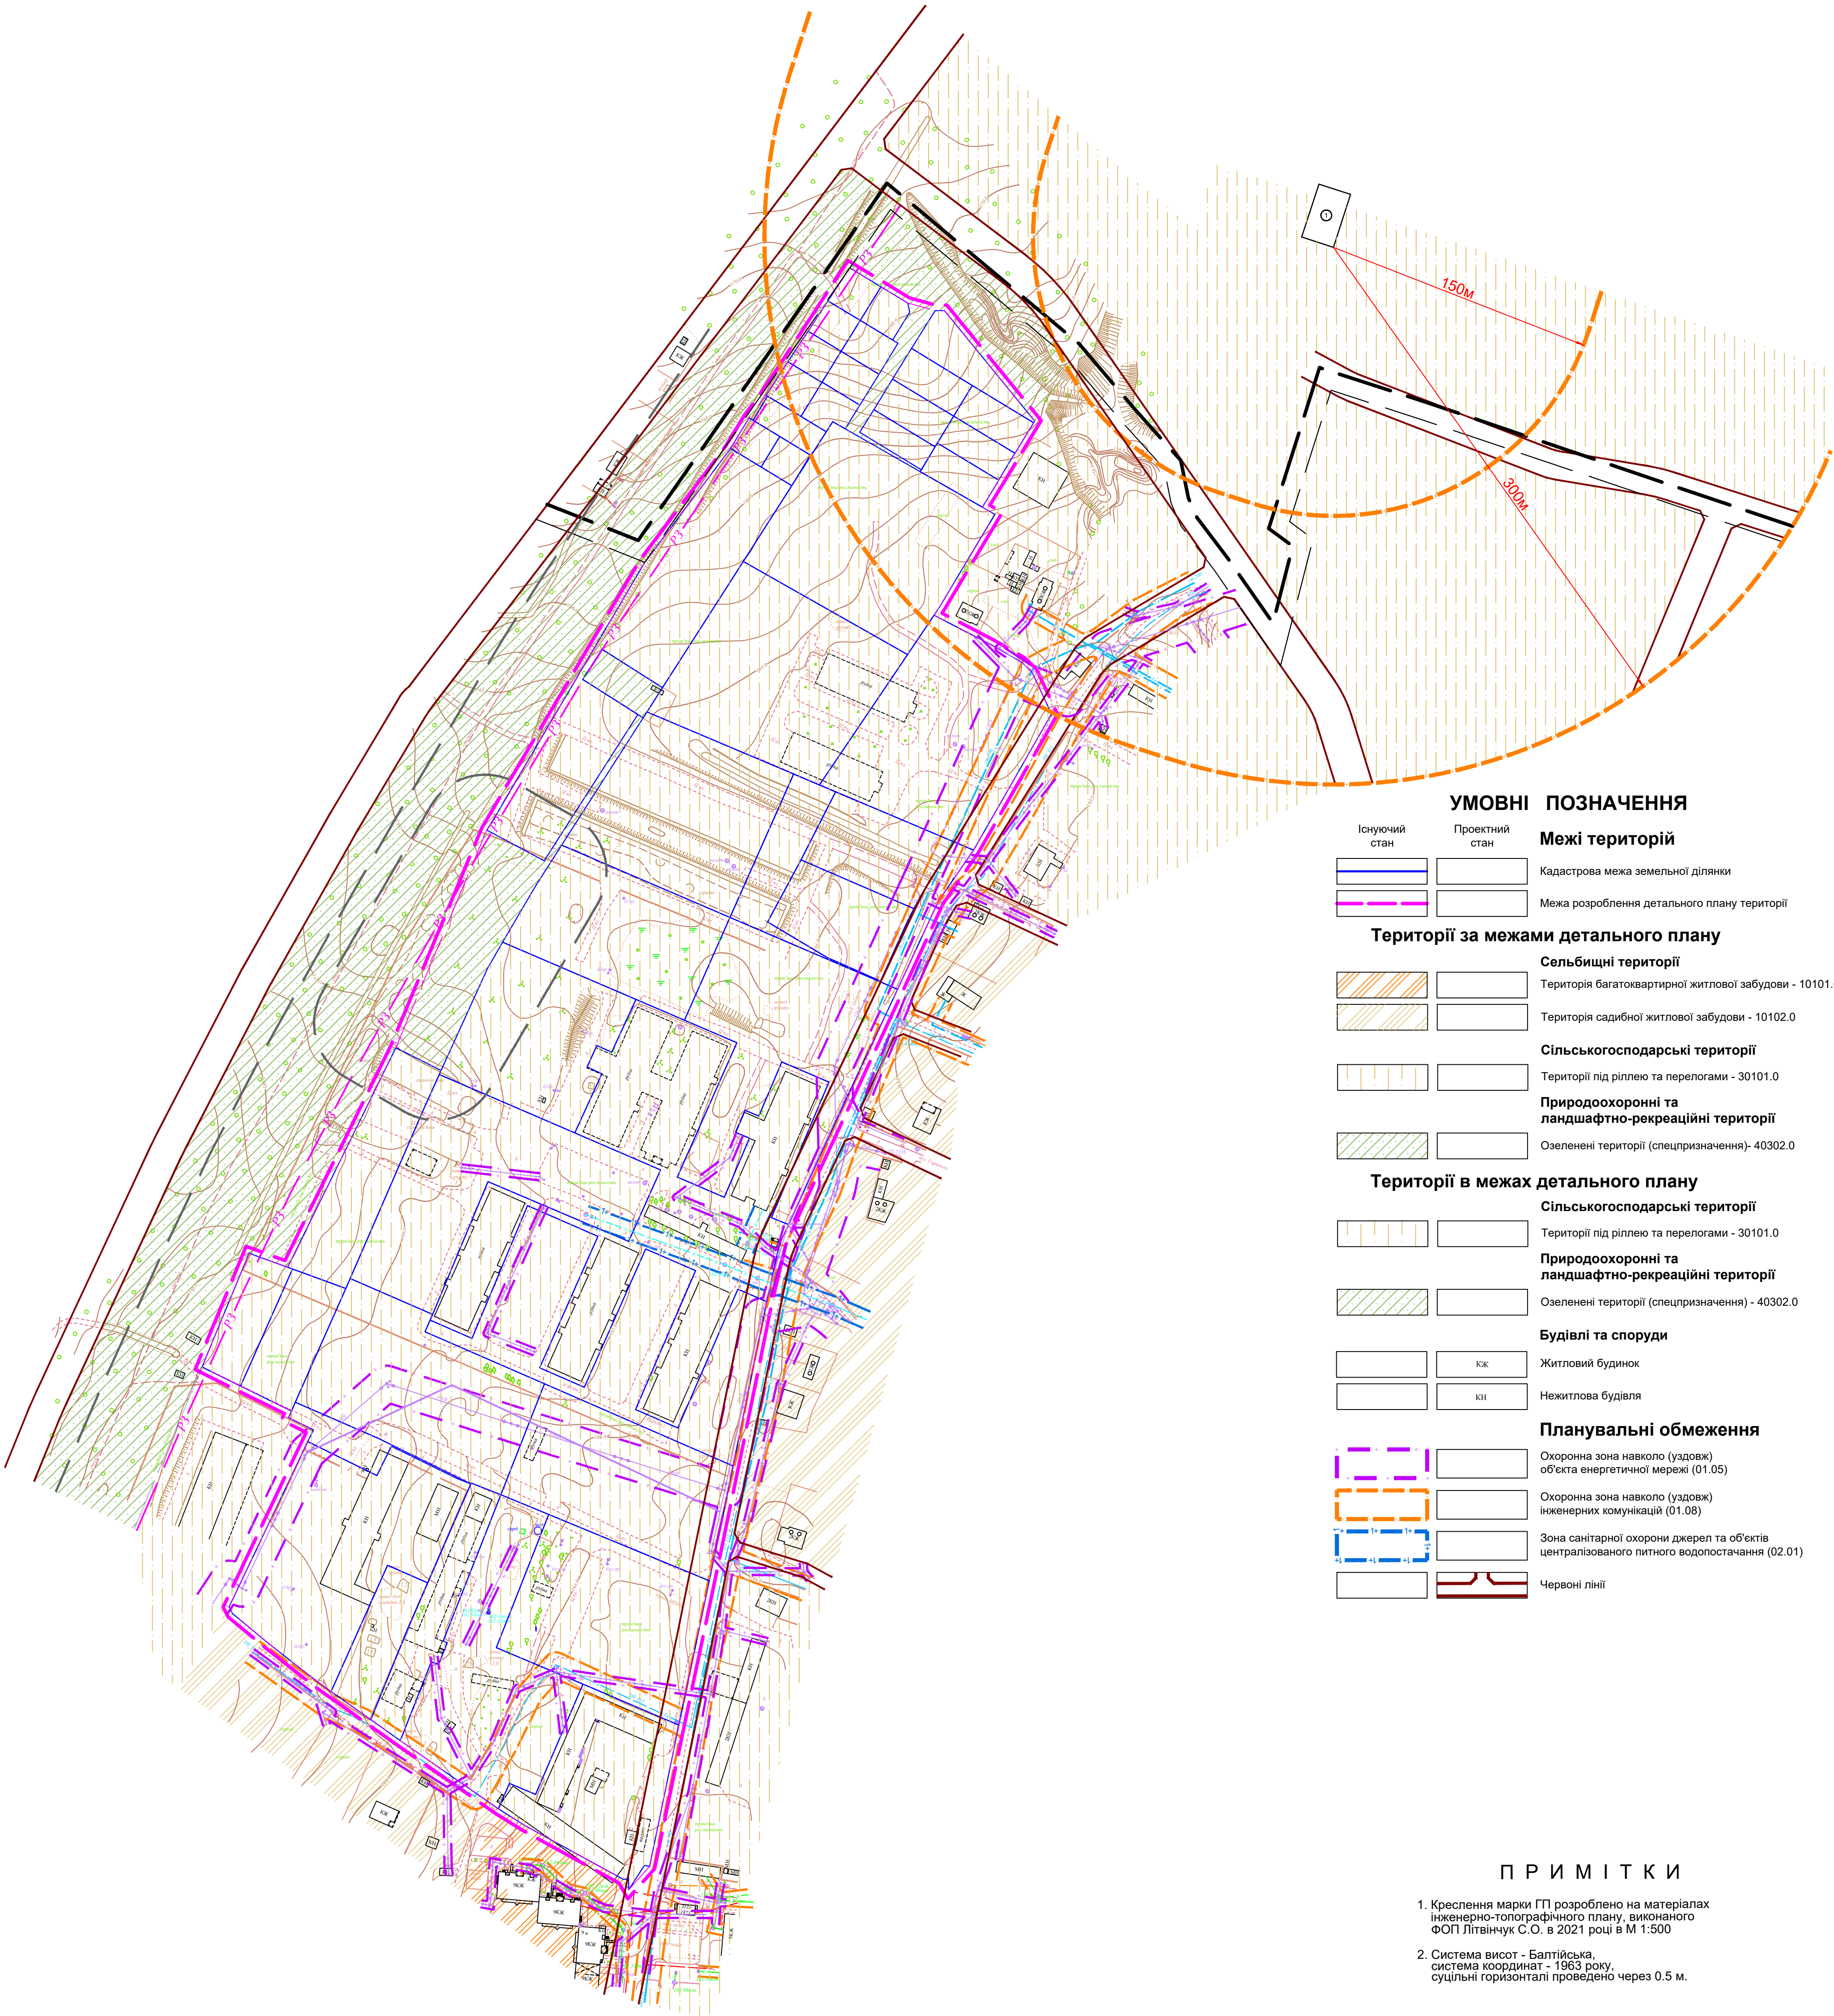


УМОВНІ ПОЗНАЧЕННЯ	
Існуючий стан	Проектний стан
Межі територій	
Кадастрова межа земельної ділянки	
Межа розроблення детального плану території	
Території за межами детального плану	
Сельбищні території	
Територія багатоквартирної житлової забудови - 10101.0	
Територія садибної житлової забудови - 10102.0	
Сільськогосподарські території	
Території під ріллям та перелогами - 30101.0	
Природоохоронні та ландшафтно-рекреаційні території	
Озеленені території (спецпризначення) - 40302.0	
Території в межах детального плану	
Сільськогосподарські території	
Території під ріллям та перелогами - 30101.0	
Природоохоронні та ландшафтно-рекреаційні території	
Озеленені території (спецпризначення) - 40302.0	
Будівлі та споруди	
	ЖК
Житловий будинок	
	КП
Нежитлова будівля	
Планувальні обмеження	
Охоронна зона навколо (уздовж) об'єкта енергетичної мережі (01.05)	
Охоронна зона навколо (уздовж) інженерних комунікацій (01.08)	
Зона санітарної охорони джерел та об'єктів централізованого питного водопостачання (02.01)	
Червоні лінії	

П Р И М І Т К И

- Креслення марки ГП розроблено на матеріалах інженерно-топографічного плану, виконаного ФОП Літвінчук С.О. в 2021 році в М 1:500
- Система висот - Балтійська система координат - 1963 року, суцільні горизонталі проведено через 0,5 м.

МАСШТАБ 1 : 2000

в 1 см - 20 м

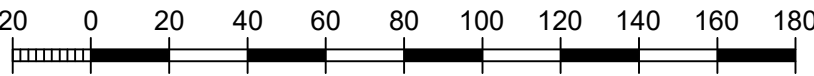

Е К С П Л І К А Ц І Я

Взам. лис. №	Підпис / дата	ЕКСПЛІКАЦІЯ			
Лист № оригін.					
Пор. №	Назва об'єкта	Кільк.	Примітка		
1	ГРС	1	існуюч.		

Договір № 04/11-24-ДПТ					
Боярська міська рада Фастівського району Київської області					
Зм.	Кільк.	Аркуш	Чодок.	Підпис	Дата
					2024
ГАП	Маркіна				Детальний план території кварталу, обмеженого залізницею, лісосмугою, вул. Ніни Майбороди та Леоніда Медоева в с.Тарасівка Фастівського р-ну Київської обл.
Перевірив	Астахов				Стадія
Розробив	Ткаченко				Аркуш
					ДПТ
					2
					1
Схема сучасного використання території та схема існуючих обмежень у використанні земель				ТОВ «НДПІ КИЇВПРОЕКТ»	