


ДЕТАЛЬНИЙ ПЛАН ТЕРИТОРІЇ
кварталу, обмеженого залізницею, лісосмугою, вул.Ніни Майбороди та Леоніда Медосва
в с. Тарасівка Фастівського району Київської області

План земельних ділянок, сформованих за результатами розроблення детального плану,
відомості про які підлягають внесенню до Державного земельного кадастру

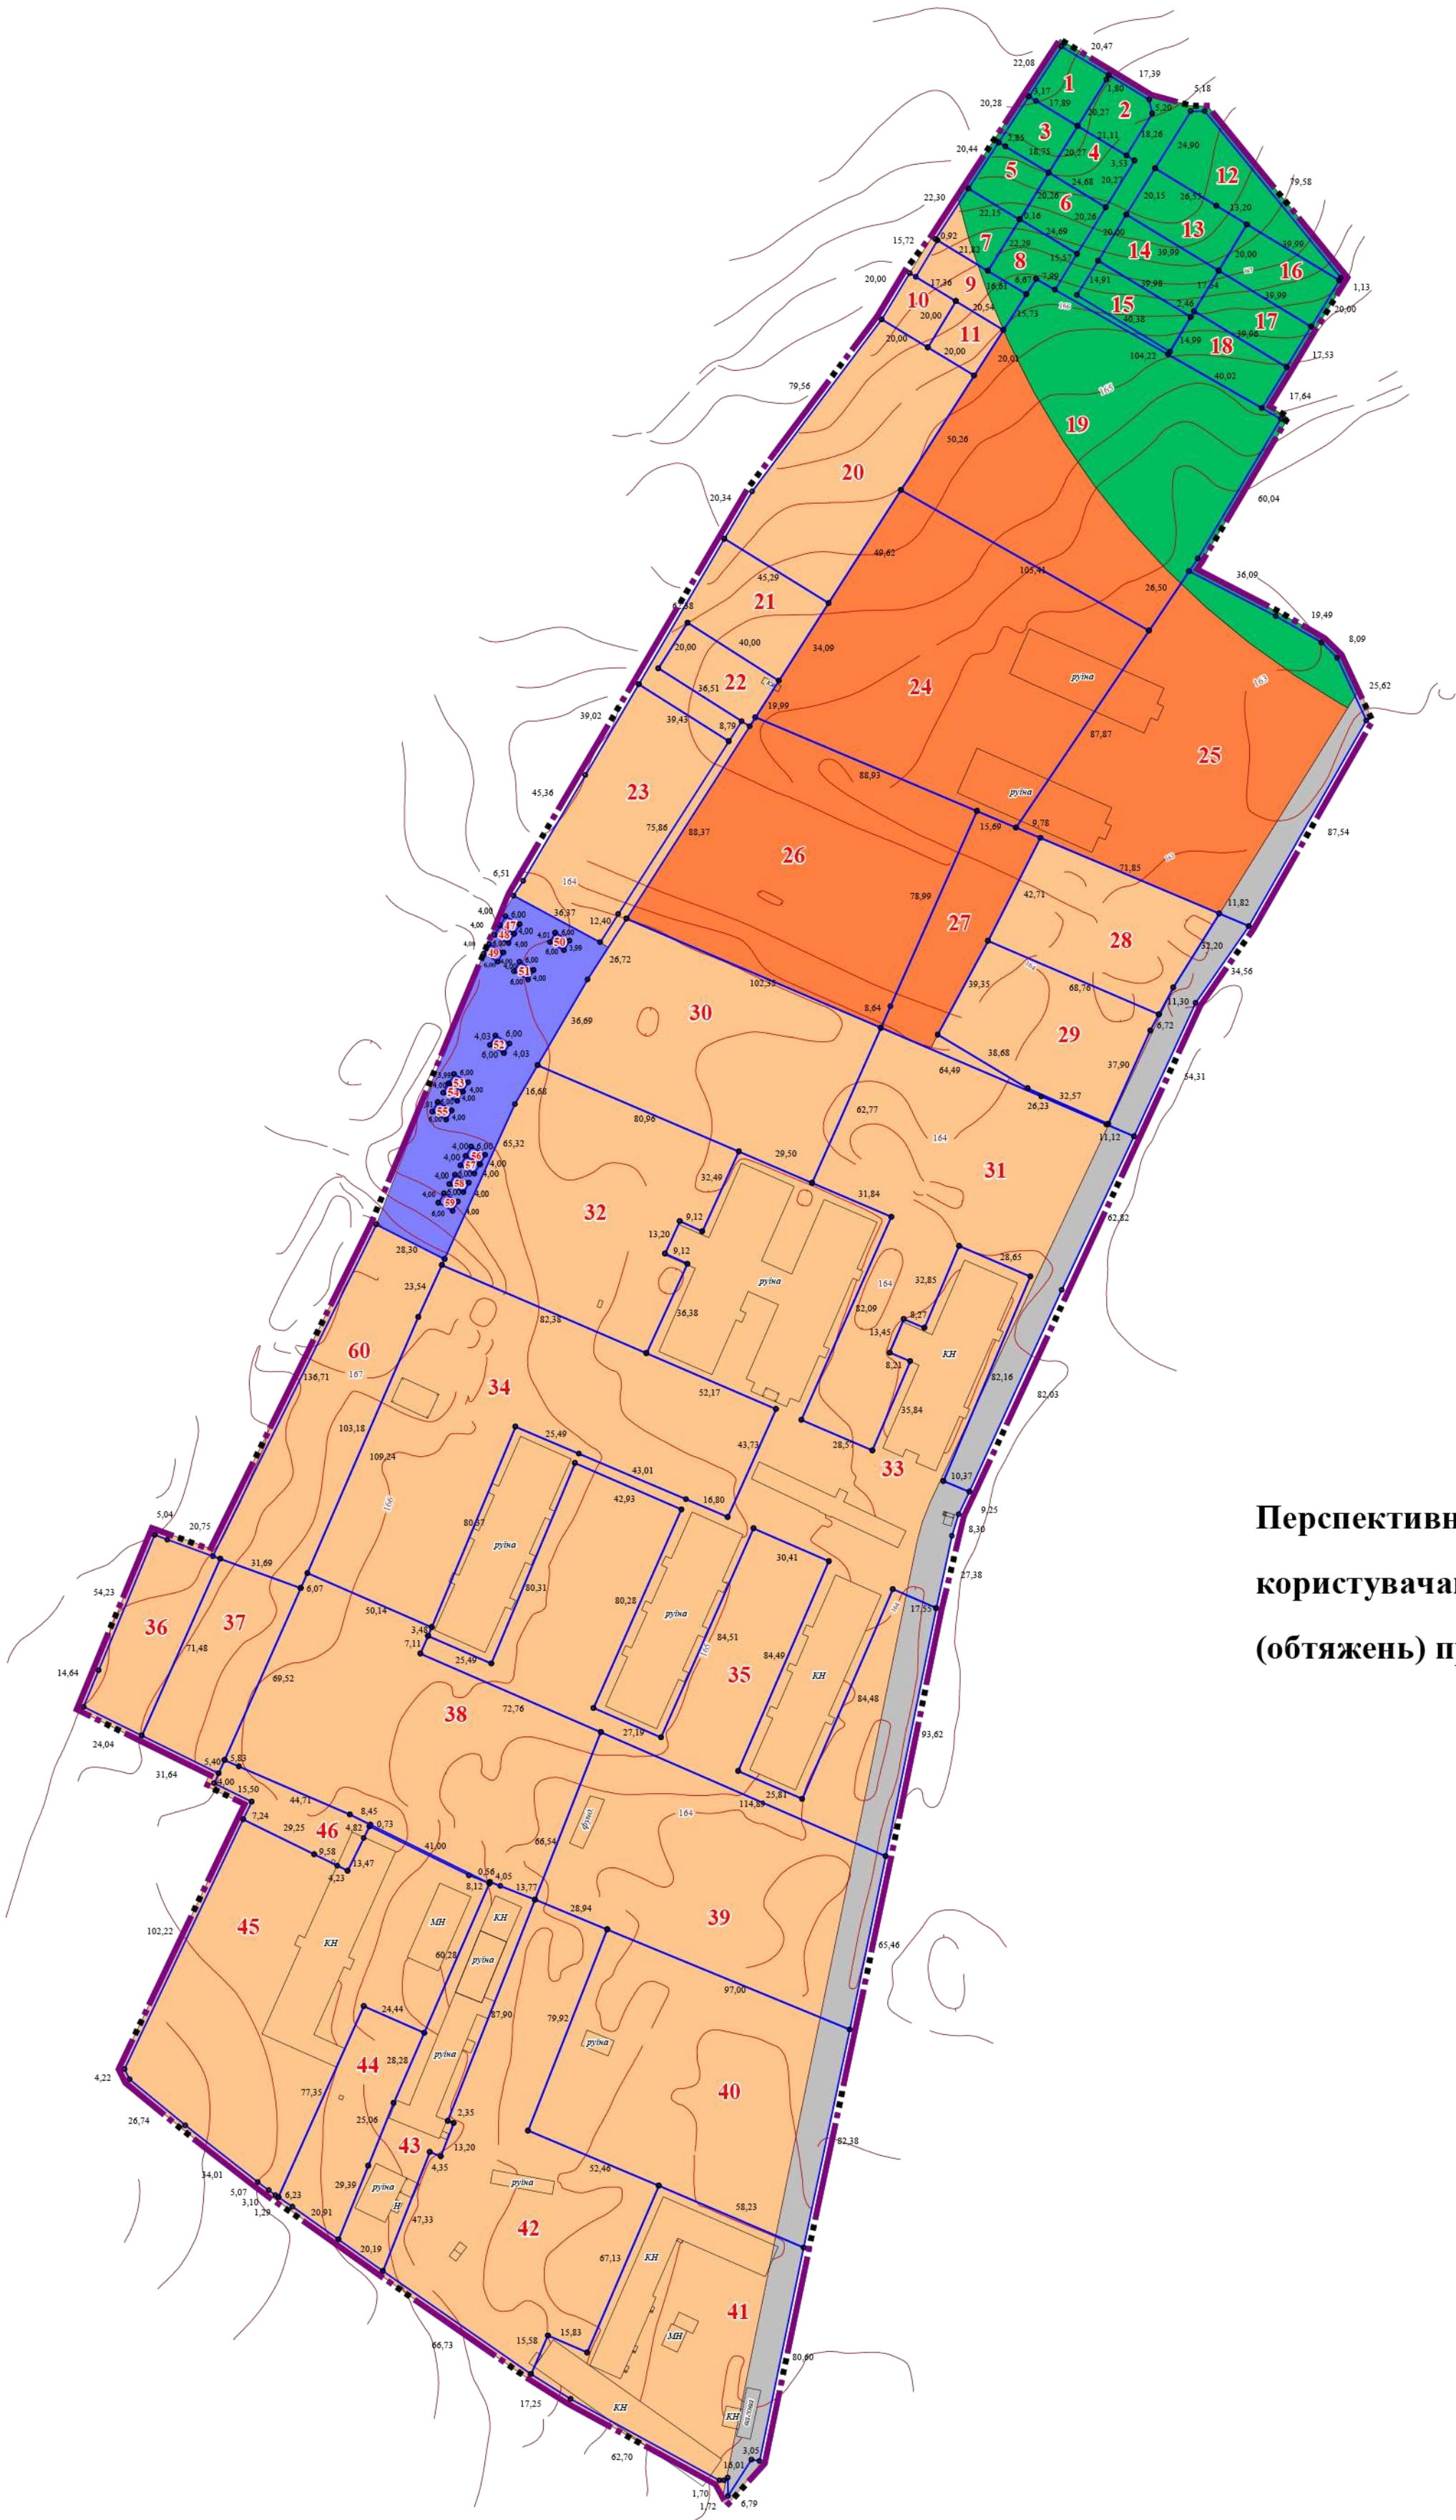

Перспективний розподіл земель за категоріями, видами цільового призначення земель, власниками і користувачами (форма власності, вид речового права), угоддями з урахуванням наявних обмежень (обтяжень) приведено в табл. 2.10.1.1 пояснювальної записки до даного Проекту

УМОВНІ ПОЗНАЧЕННЯ

- межа розроблення детального плану території
- межа земельної ділянки згідно даних ДЗК
- території об'єктів інженерної інфраструктури (20200.0) проектні межі
- території житлової багатоквартирної забудови (10101.0) проектні межі
- території закладів освіти (10202.0) проектні межі
- території вулиць та доріг (20300.0) проектні межі
- території автостоянок і гаражів (20604.0) проектні межі

- ПРИМІТКИ:
- Креслення розроблено за матеріалами топографічного знімання
 - Система координат - УСК 2000, система висот - Балтійська.
 - Суцільні горизонталі проведені через 0,5 м

Масштаб 1:2000
в 1 см - 20 м

						ДОГОВІР № 04/11-24.ДПТ			
						Боярська міська рада Фастівського району Київської області			
Зм.	Кільк.	Аркуш	№ док.	Підпис	Дата	Детальний план території кварталу, обмеженого залізницею, лісосмугою, вул. Ніни Майбороди та Леоніда Медосва в с. Тарасівка Фастівського району Київської області	Сталія	Аркуш	Аркушів
					2025		ДПТ	2	3
ГАП		Марина				План земельних ділянок, сформованих за результатами розроблення детального плану, відомості про які підлягають внесенню до Державного земельного кадастру	ТОВ «НДПІ КИЇВПРОЕКТ»		
Зав. проєктом		Сулійма							
Розробит		Сулійма							