

УМОВНІ ПОЗНАЧЕННЯ:

МЕЖІ:

ЮРИДИЧЕ ПРОЕКТИ: РОЗРОБКИ ДПТ

ЗЕМЛЕКОРИСТУВАННЯ

ТЕРИТОРІЇ В МЕЖАХ РОЗРОБКИ ДПТ:

10206.0 ТЕРИТОРІЇ БАГАТОФУНКЦІОНАЛЬНИХ ЦЕНТРІВ:

ЮРИДИЧЕ ПРОЕКТИ: БАГАТОФУНКЦІОНАЛЬНИХ БУДІВЕЛЬ
 ГОСПОДАРСЬКИХ БУДІВЕЛЬ
 НАВІСІВ
 ІНЖЕНЕРНИХ СПОРУД
 ПРОЇЗДІВ
 ЗЕЛЕНИХ НАСАДЖЕНЬ ОБМЕЖЕНОГО КОРИСТУВАННЯ
 МОЩЕННЯ

20605.0 ТЕРИТОРІЇ ЗАКЛАДІВ З ОБСЛУГОВУВАННЯ АВТОТРАНСПОРТНИХ ЗАСОБІВ:

ЮРИДИЧЕ ПРОЕКТИ: БАГАТОФУНКЦІОНАЛЬНИХ БУДІВЕЛЬ
 АВТОЗАПРАВНОЇ СТАНЦІЇ
 МИЙКА ДЛЯ ЛЕГКОВИХ АВТОМОБІЛІВ
 НАВІСІВ
 АВТОСТОЯНОК
 ІНЖЕНЕРНИХ СПОРУД
 МАЙДАНЧИКІВ ДЛЯ ЗБОРУ ТПВ
 ПРОЇЗДІВ
 ЗЕЛЕНИХ НАСАДЖЕНЬ ОБМЕЖЕНОГО КОРИСТУВАННЯ
 МОЩЕННЯ
 МАЙДАНЧИКІВ ДЛЯ ВІДПОЧИНКУ ПРАЦІВНИКІВ ТА ВІДВІДУВАЧІВ

ПРИЛЕГЛІ ТЕРИТОРІЇ:




ЮРИДИЧЕ ПРОЕКТИ: 10101.0 - ЖИТЛОВОЇ БАГАТОКВАРТИРНОЇ ЗАБУДОВИ
 10102.0 - ЖИТЛОВОЇ САДИБНОЇ ЗАБУДОВИ
 10200.0 - ГРОМАДСЬКОЇ ЗАБУДОВИ
 20300.0 - ТЕРИТОРІЇ ВУЛИЦЬ ТА ДОРІГ
 20605.0 - ТЕРИТОРІЇ ЗАКЛАДІВ З ОБСЛУГОВУВАННЯ ТРАНСПОРТНИХ ЗАСОБІВ
 40300.0 - ОЗЕЛЕНЕНІ ТЕРИТОРІЇ (ТРАВ'ЯНОЇ ТА ДЕРЕВНОЇ РОСЛИННОСТІ)
 40302.0 - ЗЕЛЕНІ НАСАДЖЕННЯ СПЕЦІАЛЬНОГО ПРИЗНАЧЕННЯ

ПОСЛІДОВНІСТЬ РЕАЛІЗАЦІЇ ПРОЄКТНИХ РІШЕНЬ:

I ЧЕРГА - ІНЖЕНЕРНА ПІДГОТОВКА ТЕРИТОРІЇ
 II ЧЕРГА - БУДІВНИЦТВО АЗК З ОБ'ЄКТАМИ ОБСЛУГОВУВАННЯ ВОДІВ ТА ПАСАЖИРІВ, БУДІВНИЦТВО ГОСПОДАРСЬКИХ БУДІВЕЛЬ
 III ЧЕРГА - ВЛАШТУВАННЯ ВУЛИЦЬ В ЧЕРВОНИХ ЛІНІЯХ ТА ВНУТРІШНІХ ПРОЇЗДІВ
 IV ЧЕРГА - БЛАГОУСТРІЙ ТЕРИТОРІЇ
 V ЧЕРГА - ОРГАНІЗАЦІЯ ТА КОМПЛЕКСНИЙ БЛАГОУСТРІЙ ТЕРИТОРІЇ ЗЕЛЕНИХ НАСАДЖЕНЬ ОБМЕЖЕНОГО КОРИСТУВАННЯ, ВЛАШТУВАННЯ МАЙДАНЧИКУ ДЛЯ ВІДПОЧИНКУ.

ПОЗНАЧЕННЯ:

В'їзд/виїзд на територію ділянки проєктування
 НАПРЯМКИ РУХУ АВТОТРАНСПОРТУ
 БУДІВЛІ ТА СПОРУДИ, ЩО ПІДЛЯГАЮТЬ ЗНЕСЕННЮ, ДЕМОНТАЖУ
 ПІШОХІДНИХ ПЕРЕХОДІВ

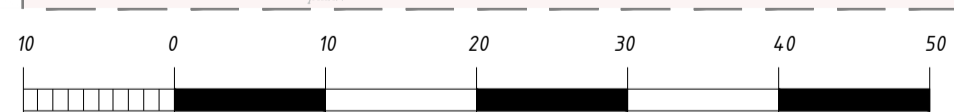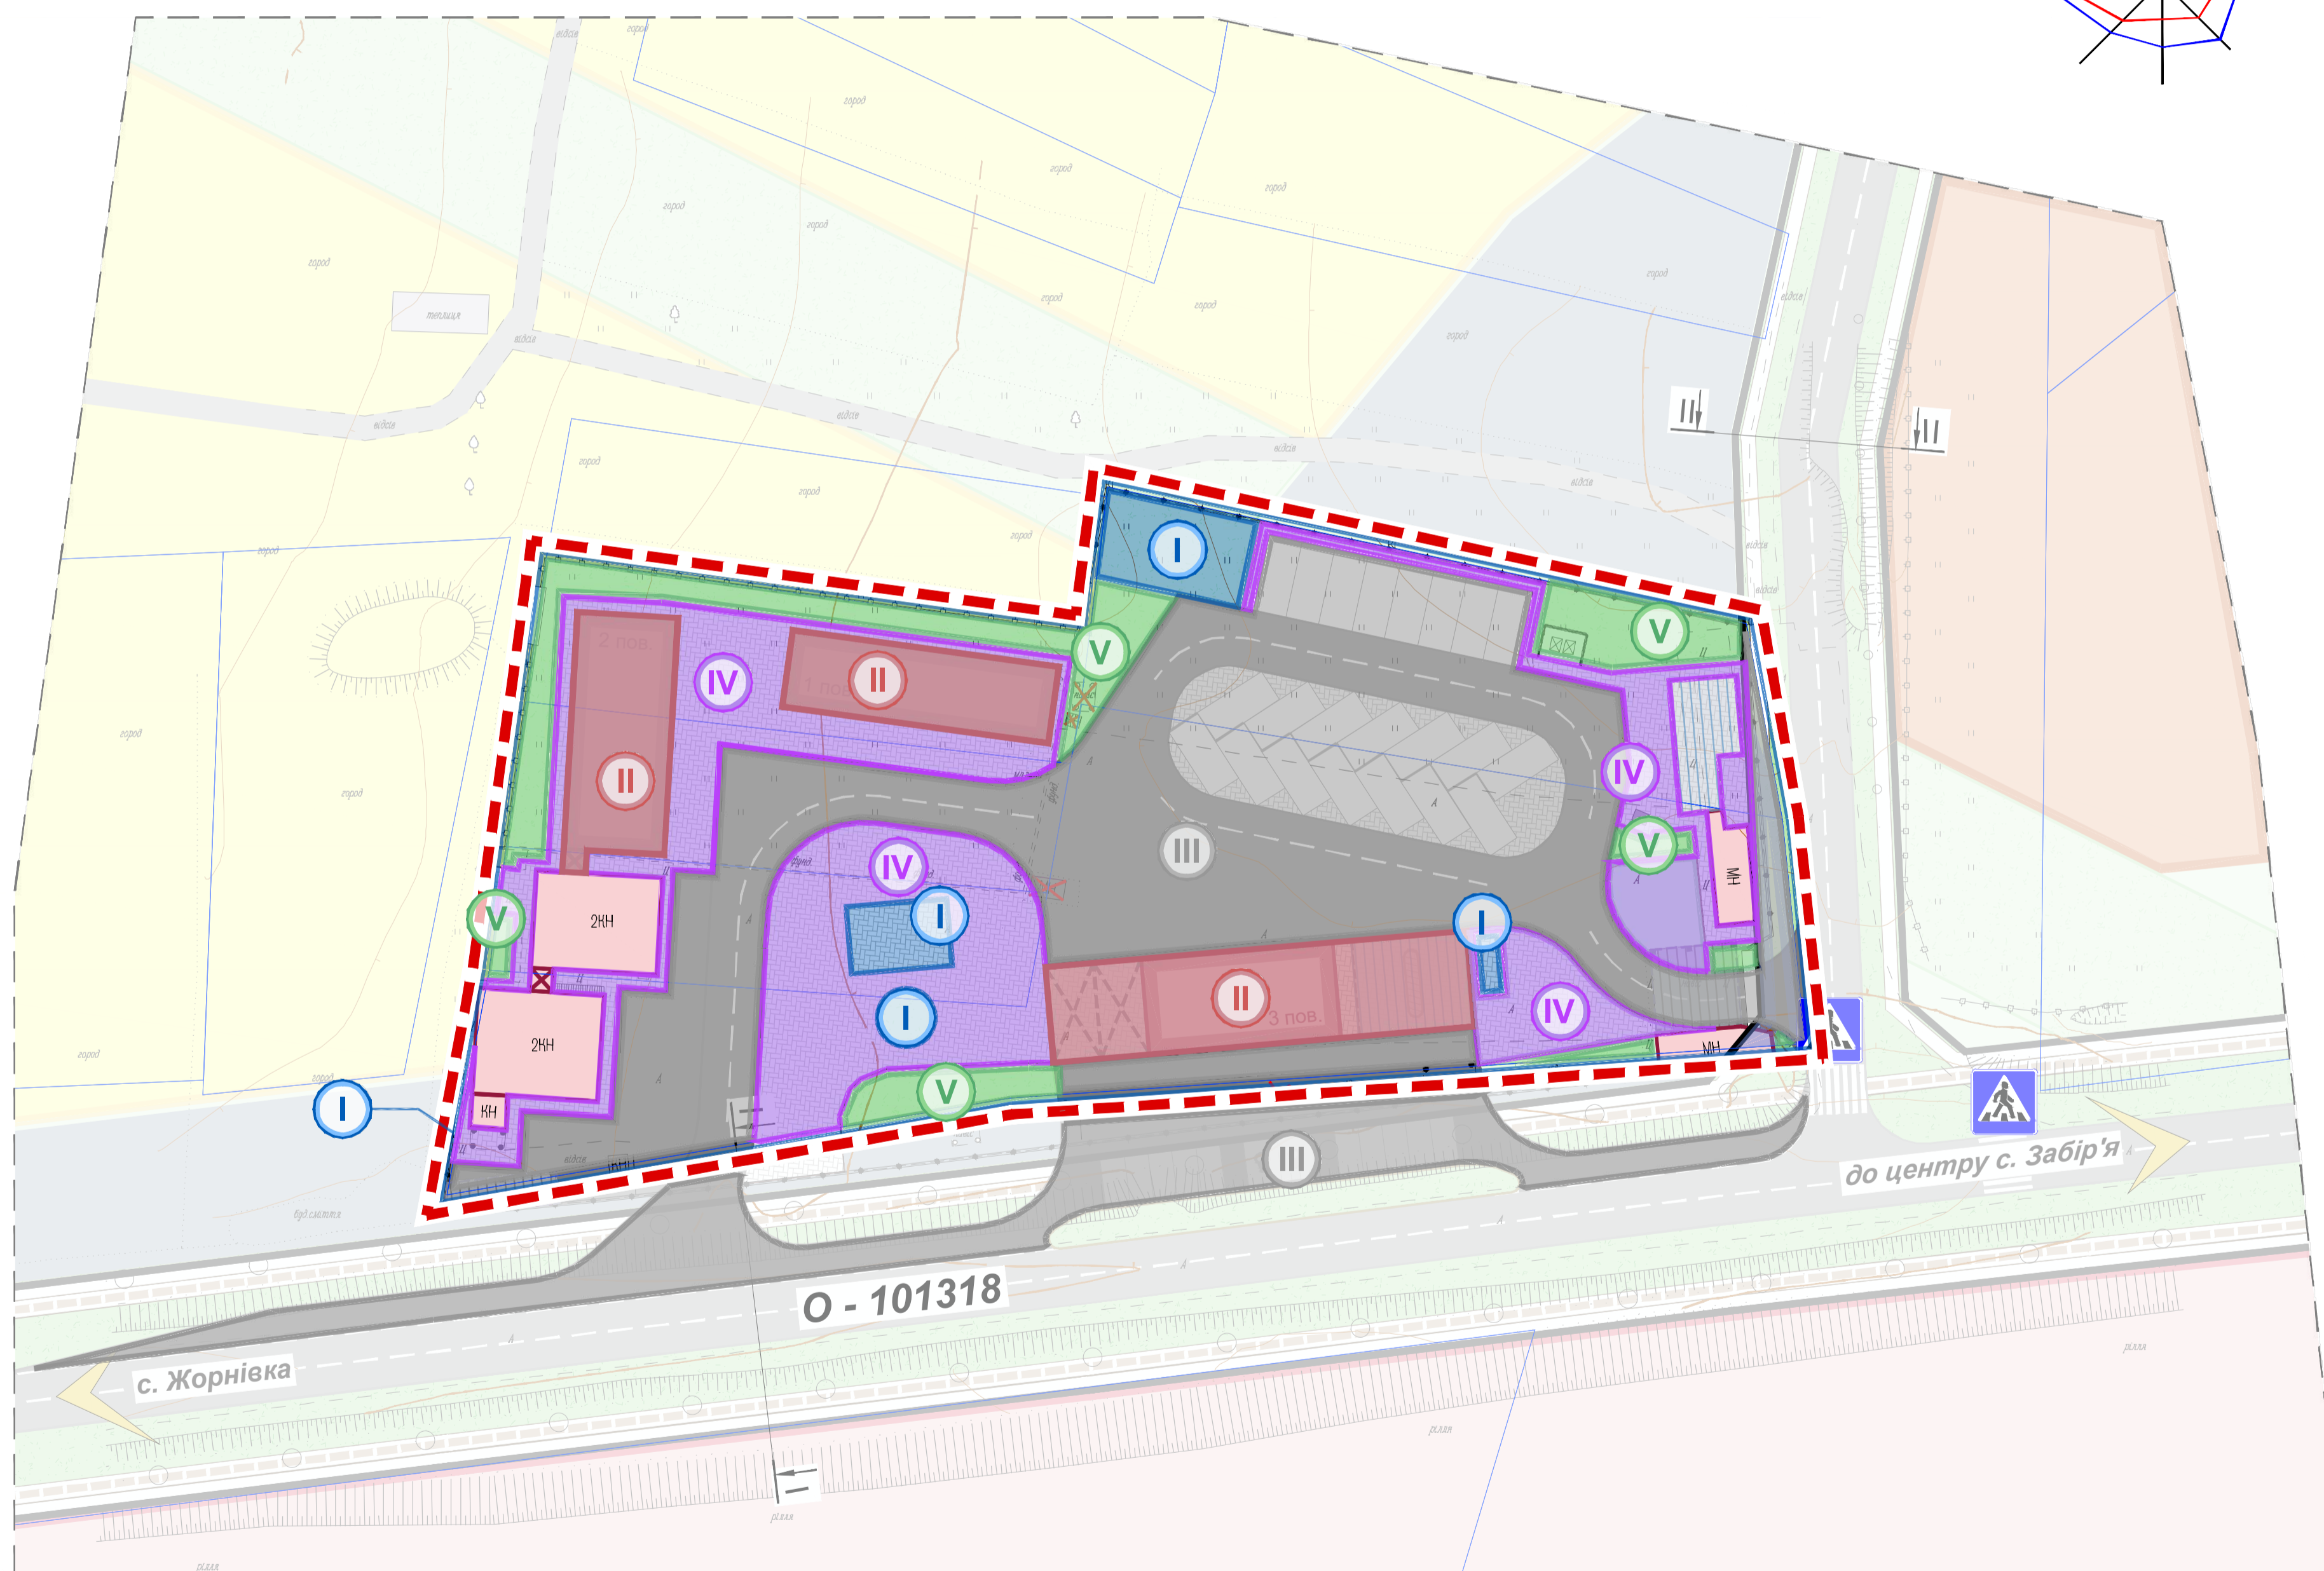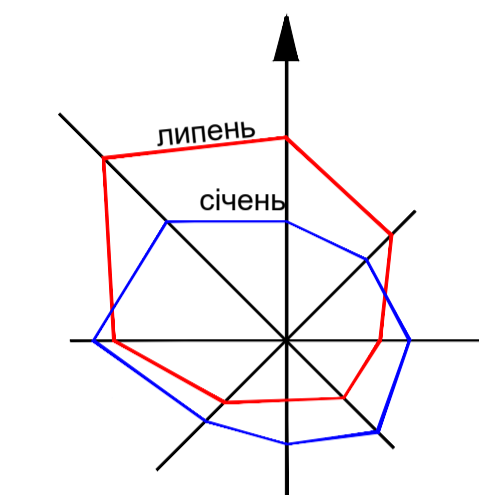

ПОПЕРЕЧНІ ПРОФІЛІ ВУЛИЦЬ М 1:200

