

УМОВНІ ПОЗНАЧЕННЯ:

МЕЖІ:

	РОЗРОБКИ ДПТ
	ЗЕМЛЕКОРИСТУВАННЯ

ТЕРИТОРІЇ В МЕЖАХ РОЗРОБКИ ДПТ:

10206.0 ТЕРИТОРІЇ БАГАТОФУНКЦІОНАЛЬНИХ ЦЕНТРІВ:

	БАГАТОФУНКЦІОНАЛЬНИХ БУДІВЕЛЬ
	ГОСПОДАРСЬКИХ БУДІВЕЛЬ
	НАВІСІВ
	ІНЖЕНЕРНИХ СПОРУД
	ПРОЇЗДІВ
	ЗЕЛЕНИХ НАСАДЖЕНЬ ОБМЕЖЕНОГО КОРИСТУВАННЯ
	МОЩЕННЯ

20605.0 ТЕРИТОРІЇ ЗАКЛАДІВ З ОБСЛУГОВУВАННЯ
АВТОТРАНСПОРТНИХ ЗАСОБІВ:

	БАГАТОФУНКЦІОНАЛЬНИХ БУДІВЕЛЬ
	АВТОЗАПРАВНОЇ СТАНЦІЇ
	МИЙКА ДЛЯ ЛЕГКОВИХ АВТОМОБІЛІВ
	НАВІСІВ
	АВТОСТОЯНОК
	ІНЖЕНЕРНИХ СПОРУД
	МАЙДАНЧИКІВ ДЛЯ ЗБОРУ ТПВ
	ПРОЇЗДІВ
	ЗЕЛЕНИХ НАСАДЖЕНЬ ОБМЕЖЕНОГО КОРИСТУВАННЯ
	МОЩЕННЯ
	МАЙДАНЧИКІВ ДЛЯ ВІДПОЧИНКУ ПРАЦІВНИКІВ ТА ВІДВІДУВАЧІВ

ПРИЛЕГЛІ ТЕРИТОРІЇ:

	10101.0 - ЖИТЛОВОЇ БАГАТОКВАРТИРНОЇ ЗАБУДОВИ
	10102.0 - ЖИТЛОВОЇ САДИБНОЇ ЗАБУДОВИ
	10200.0 - ГРОМАДСЬКОЇ ЗАБУДОВИ
	20300.0 - ТЕРИТОРІЇ ВУЛИЦЬ ТА ДОРІГ
	20605.0 - ТЕРИТОРІЇ ЗАКЛАДІВ З ОБСЛУГОВУВАННЯ ТРАНСПОРТНИХ ЗАСОБІВ
	40300.0 - ОЗЕЛЕНЕНІ ТЕРИТОРІЇ (ТРАВ'ЯНОЇ ТА ДЕРЕВНОЇ РОСЛИННОСТІ)

ПЛАНУВАЛЬНІ ОБМЕЖЕННЯ:

Клас 1

	06.01.0 ЧЕРВОНІ ЛІНІЇ
--	-----------------------

ОЗЕЛЕНЕННЯ:

	ЗЕЛЕНІ НАСАДЖЕННЯ ОБМЕЖЕНОГО КОРИСТУВАННЯ
	ОЗЕЛЕНЕННЯ В ЧЕРВОНИХ ЛІНІЯХ

ЕЛЕМЕНТИ ОЗЕЛЕНЕННЯ:

	ДЕРЕВНІ НАСАДЖЕННЯ
--	--------------------

ЕЛЕМЕНТИ БЛАГОУСТРОЮ:




	ВІДКРИТІ АВТОСТОЯНКИ ДЛЯ ТИМЧАСОВОГО ЗБЕРІГАННЯ АВТОБУСІВ
	ВІДКРИТІ АВТОСТОЯНКИ ДЛЯ ТИМЧАСОВОГО ЗБЕРІГАННЯ ЛЕГКОВИХ АВТОМОБІЛІВ
	МАЙДАНЧИК ДЛЯ ЗБОРУ ТПВ
	МАЙДАНЧИК ДЛЯ ВІДПОЧИНКУ ВІДВІДУВАЧІВ ТА ПРАЦІВНИКІВ

ТИПИ ПОКРИТТЯ:

	ДОРІГ ТА ПРОЇЗДІВ
	ФІГУРНІ ЕЛЕМЕНТИ МОЩЕННЯ (ФЕМ)

ЕКСПЛІКАЦІЯ:

- БАГАТОФУНКЦІОНАЛЬНИЙ КОМПЛЕКС №1 З КОТЕЛЬНОЮ - ІСН.;
- БАГАТОФУНКЦІОНАЛЬНИЙ КОМПЛЕКС №2 - ІСН.;
- НАВІС - ІСН.;
- ГОСПОДАРСЬКА БУДІВЛЯ - ПР.;
- СКЛАДСЬКЕ ПРИМІЩЕННЯ З СОНЯЧНИМИ ПАНЕЛЯМИ НА ДАХУ - ПР.;
- СВЕРДЛОВИНА - ПР.;
- РЕЗЕРВУАРИ ЧИСТОЇ ВОДИ (ПОЖЕЖНІ РЕЗЕРВУАРИ) З НАСОСНОЮ СТАНЦІЄЮ - ПР.;
- СЕПТИК - ІСН.;
- БАГАТОФУНКЦІОНАЛЬНИЙ КОМПЛЕКС №3 - ІСН.;
- КОНТРОЛЬНО-ПРОПУСКНИЙ ПУНКТ - ІСН.;
- БАГАТОФУНКЦІОНАЛЬНИЙ КОМПЛЕКС ПРИДОРОЖНЬОГО СЕРВІСУ - ПР.;
- АВТОМОБІЛЬНА МИЙКА САМООБСЛУГОВУВАННЯ - ПР.;
- ПРК (ПАЛИВНО-РОЗЛИВНА КОЛОНКА) - ПР.;
- НАВІС - ПР.;
- ПІДЗЕМНИЙ РЕЗЕРВУАР РМП - ПР.;
- СВЕРДЛОВИНА (ДЕМОНТАЖ) - ІСН.;
- СЕПТИК - ІСН.;
- СПОРУДИ КОМПЛЕКСНОЇ ОЧИСТКИ СТІЧНИХ ВОД - ПР.;
- ЛОКАЛЬНІ ОЧИСНІ СПОРУДИ - ПР.;
- МАЙДАНЧИК ДЛЯ ЗБОРУ ТПВ - ПР.;
- МАЙДАНЧИК ДЛЯ ВІДПОЧИНКУ - ПР.;
- ВІДКРИТІ АВТОМОБІЛЬНІ СТОЯНКИ ДЛЯ ТИМЧАСОВОГО ЗБЕРІГАННЯ ТРАНСПОРТНИХ ЗАСОБІВ - ПР.;
- ВІДКРИТІ АВТОБУСНІ СТОЯНКИ - ПР.;
- РЕКЛАМНИЙ ЗАСІБ - ПР.;

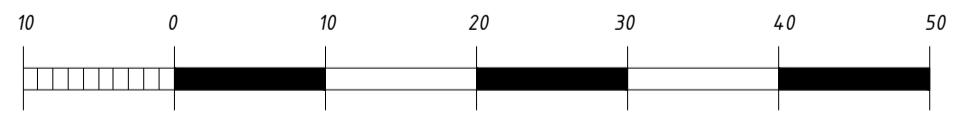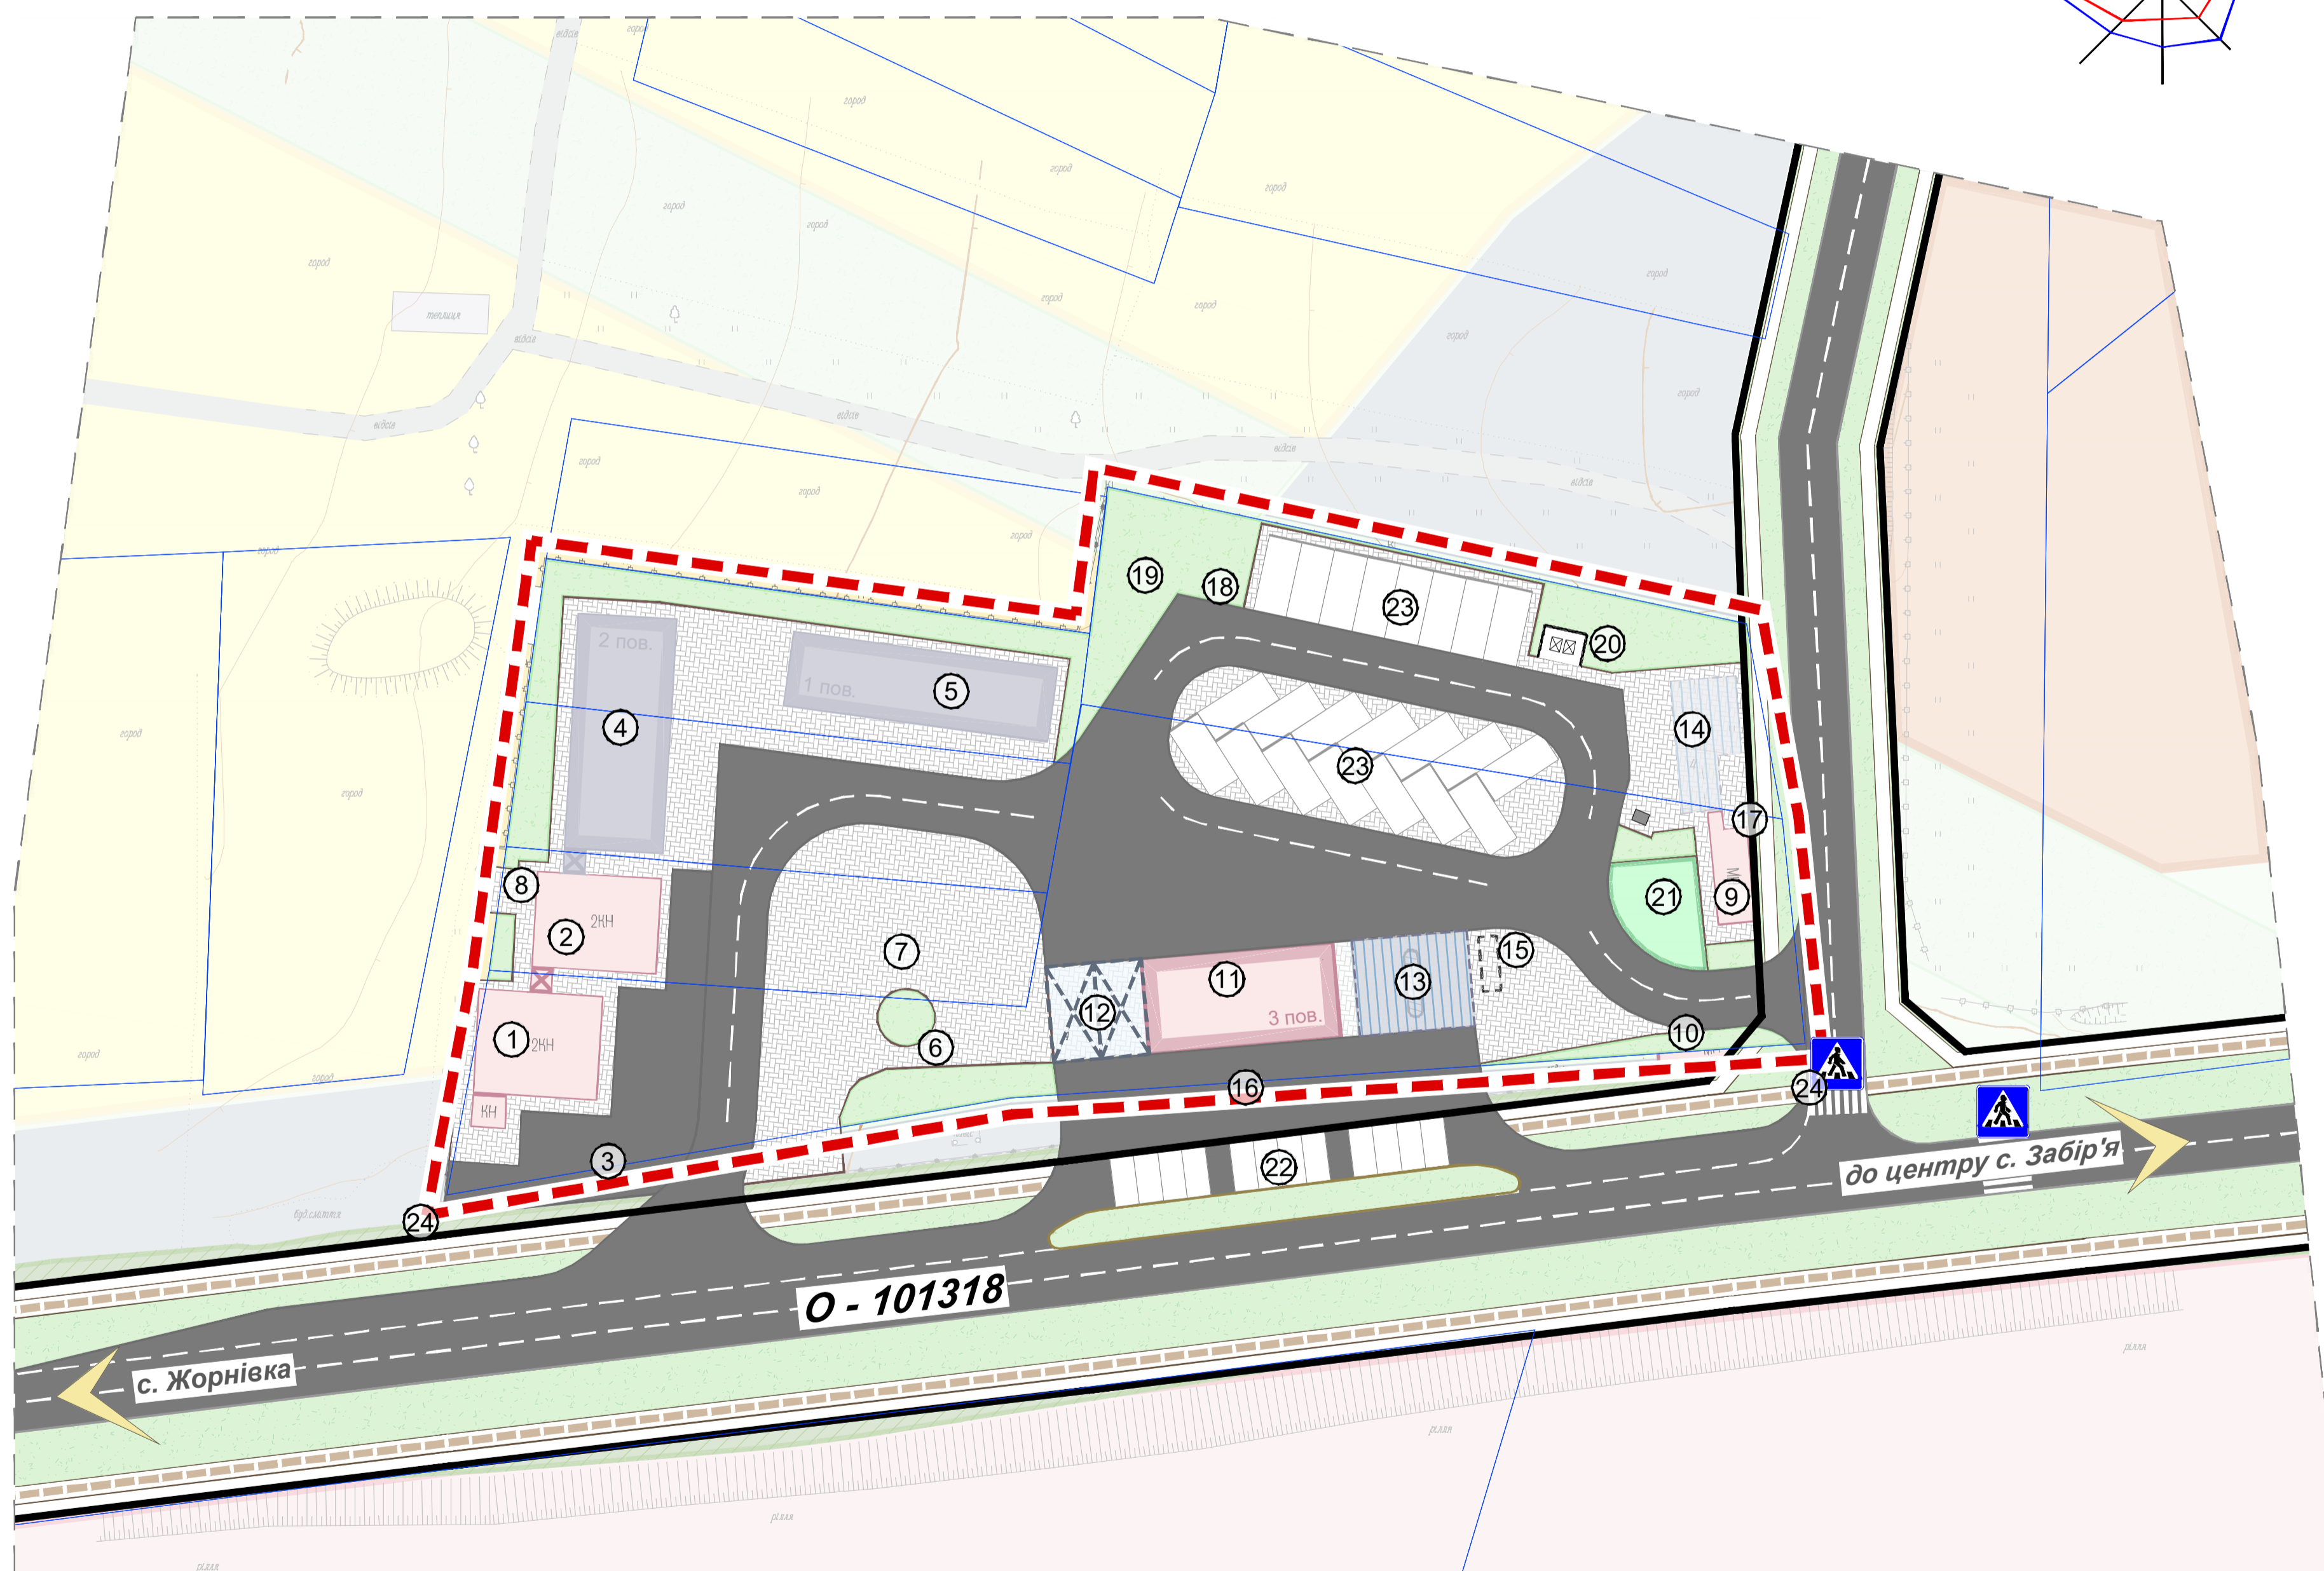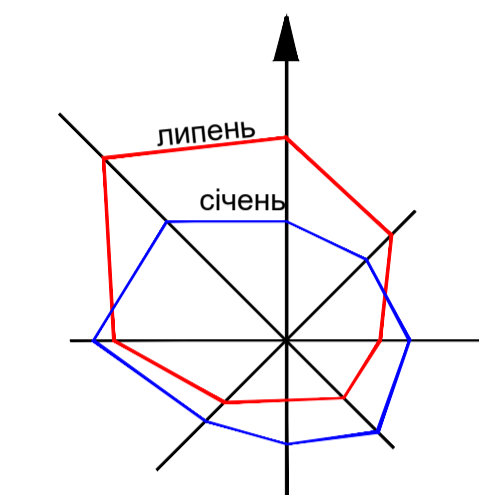

ОБЛАДНАННЯ:

	ПРК (ПАЛИВНО-РОЗДАВАЛЬНОЇ КОЛОНКИ)
	МИЙКИ ДЛЯ АВТОБУСІВ
	ПІДЗЕМНИХ РЕЗЕРВУАРІВ ПАЛИВА

ПОЗНАЧЕННЯ:

	НАЗЕМНИХ ПІШОХІДНИХ ПЕРЕХОДІВ
--	-------------------------------