



# с. ЗАБІР'Я

## ФАСТІВСЬКИЙ РАЙОН

### КИЇВСЬКА ОБЛАСТЬ



#### ДЕТАЛЬНИЙ ПЛАН ТЕРИТОРІЇ

#### ОБМЕЖЕНИЙ ВУЛИЦЯМИ НЕЗАЛЕЖНА ТА ВАСИЛЬКІВСЬКА В

#### с.ЗАБІР'Я БОЯРСЬКОЇ МІСЬКОЇ ТЕРИТОРІАЛЬНОЇ ГРОМАДИ

#### ФАСТІВСЬКОГО РАЙОНУ КИЇВСЬКОЇ ОБЛАСТІ

СХЕМА ОБМЕЖЕНЬ У ВИКОРИСТАННІ ЗЕМЕЛЬ  
М 1:500

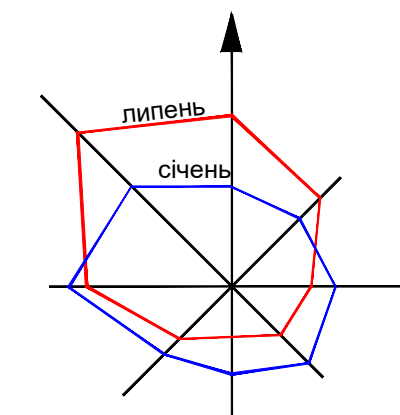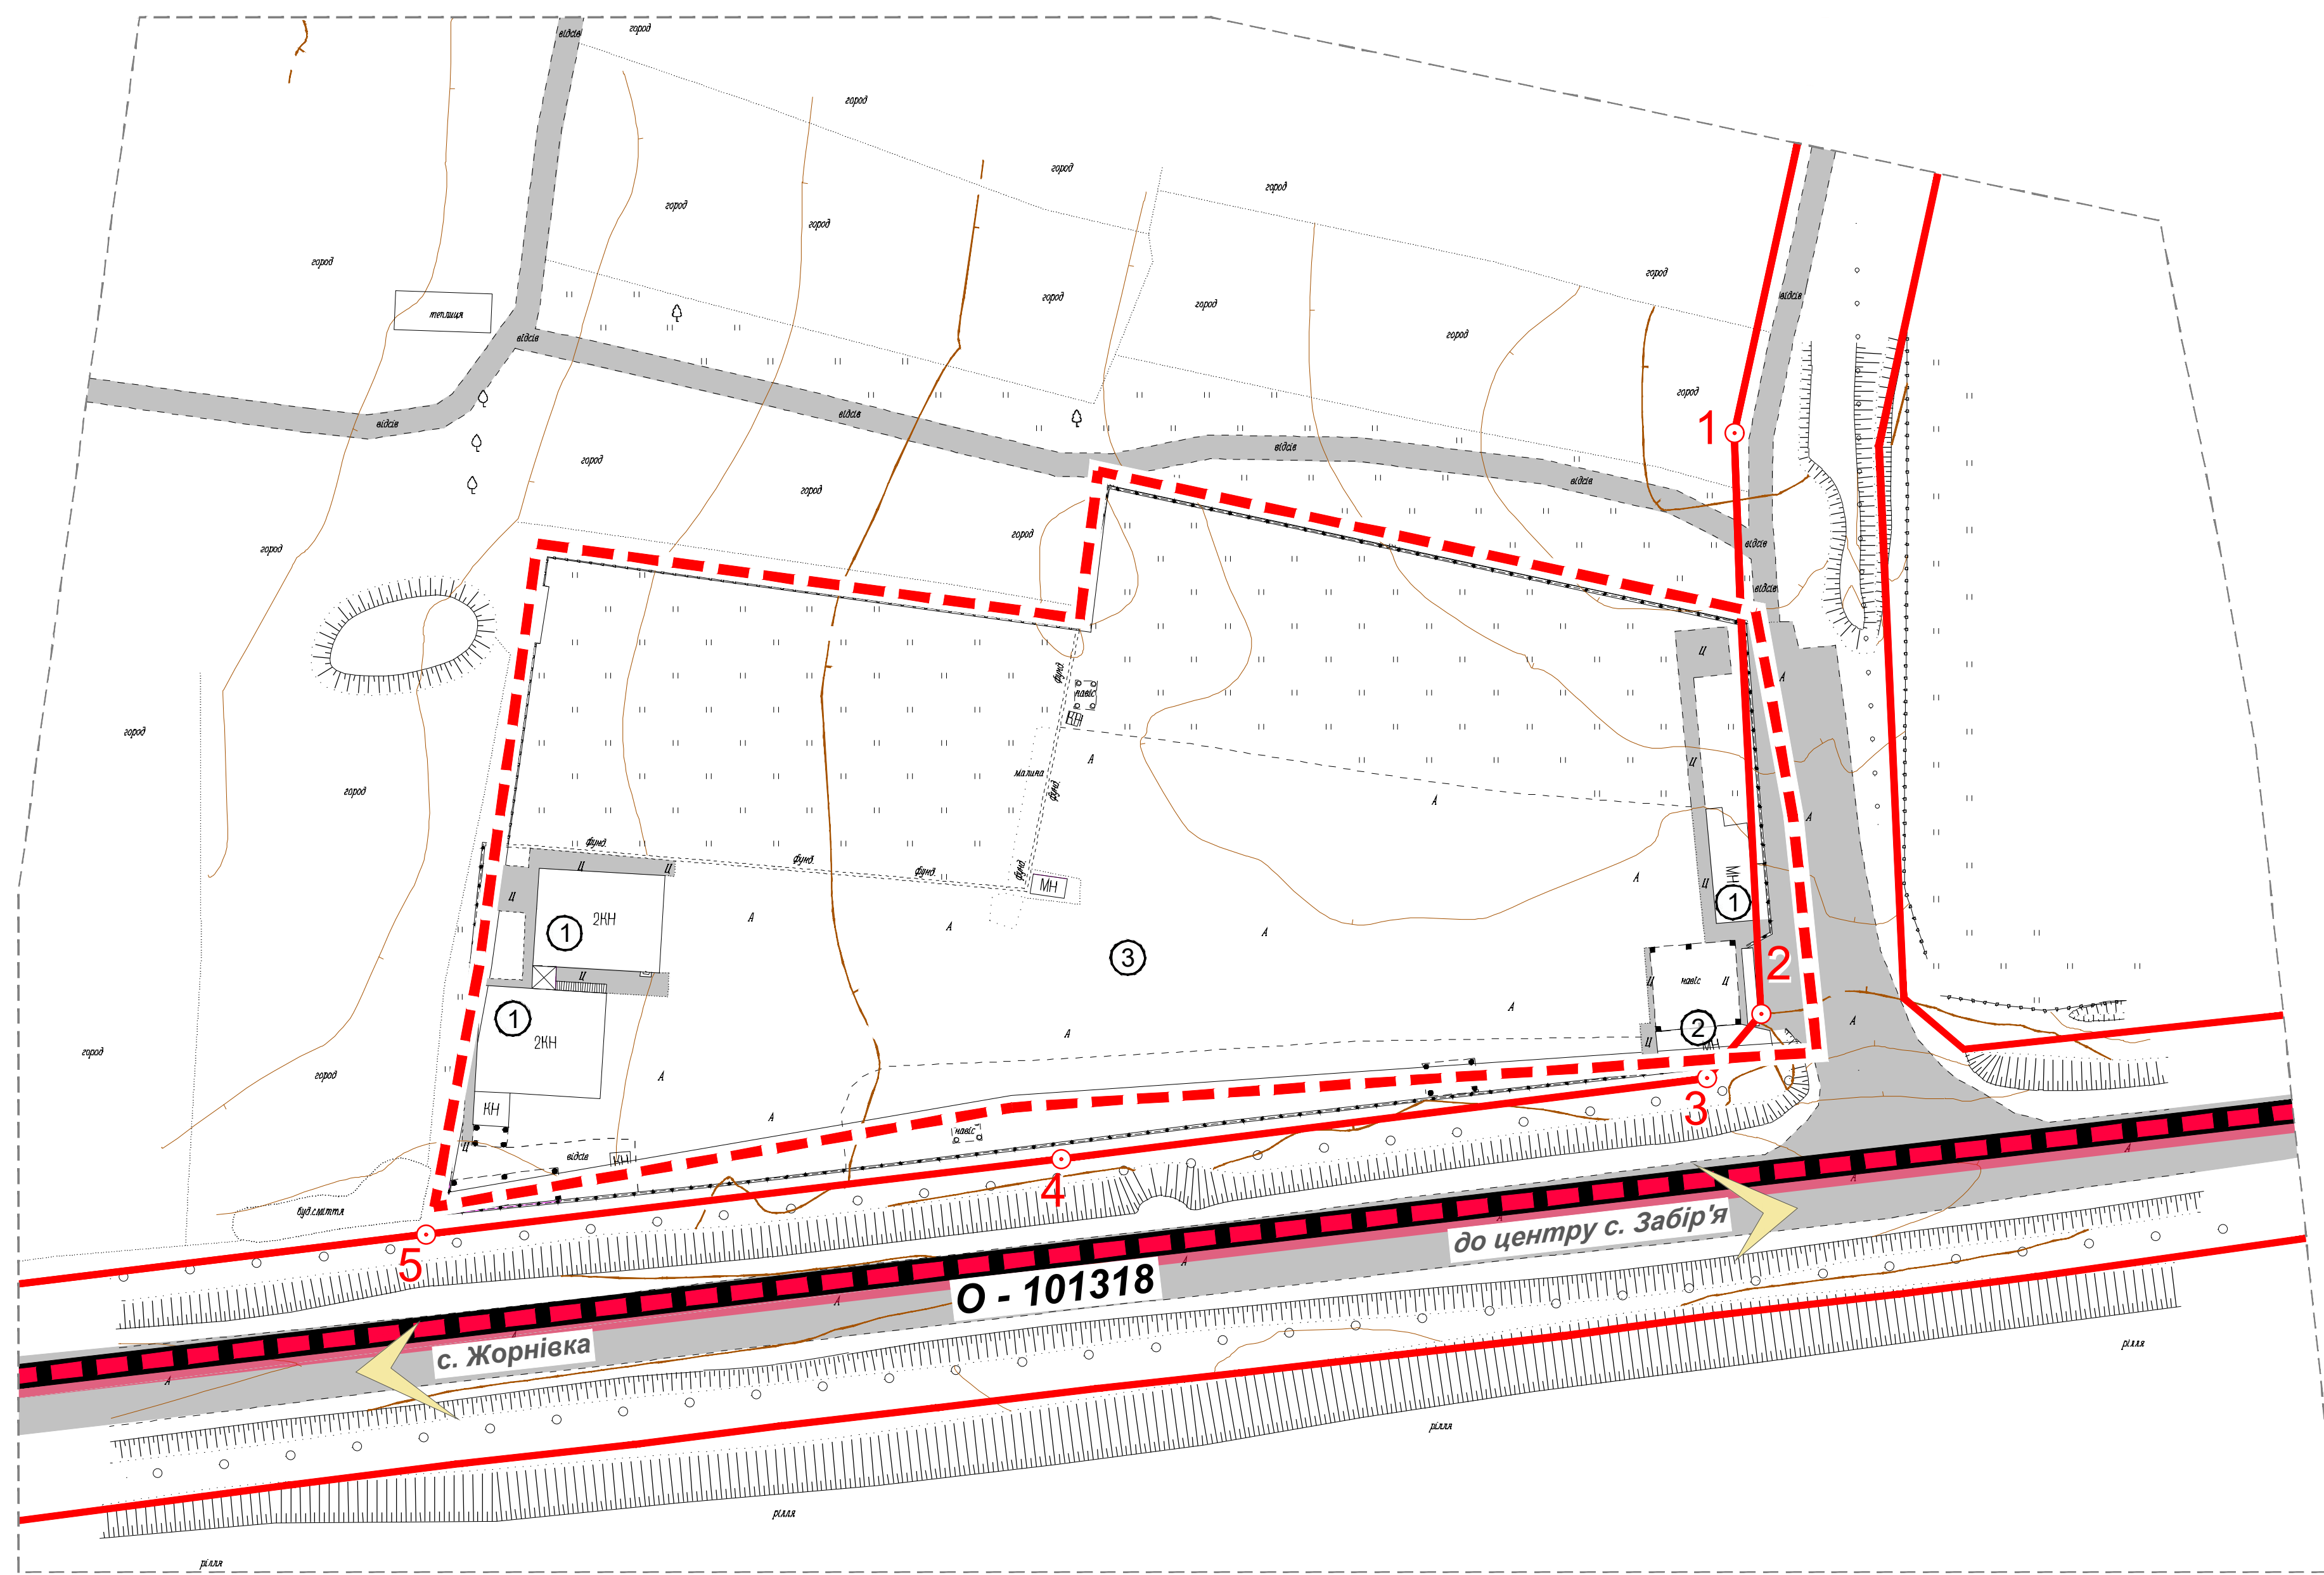

#### УМОВНІ ПОЗНАЧЕННЯ:

##### МЕЖІ:

с. ЗАБІР'Я

РОЗРОБКИ ДПТ

ЗЕМЛЕКОРИСТУВАННЯ

##### ПЛАНУВАЛЬНІ ОБМЕЖЕННЯ:

Клас 1

06.01.1 ТЕРИТОРІЇ В ЧЕРВОНИХ ЛІНІЯХ

##### ЕКСПЛІКАЦІЯ:

1. АДМІНІСТРАТИВНІ БУДІВЛІ - ІСН.;
2. КОНТРОЛЬНО-ПРОПУСКНИЙ ПУНКТ - ІСН.;
3. ВІДКРИТА АВТОБУСНА АВТОСТОЯНКА - ІСН.

#### ТАБЛИЦЯ КООРДИНАТ ЧЕРВОНИХ ЛІНІЙ

№	X	Y	Довжина	Кут
1	3350616.614	5567277.568	43.2216	177°
2	3350618.771	5567234.401	8.5735	220°
3	3350613.113	5567227.649	67.7991	263°
4	3350545.828	5567219.319	66.7628	263°
5	3350479.531	5567211.439	0	0

