

**УМОВНІ ПОЗНАЧЕННЯ:**

**МЕЖІ:**

- |          |           |                   |
|----------|-----------|-------------------|
| Існуючі: | ПРОЕКТНІ: | РОЗРОБКИ ДПТ      |
| Існуючі: | ПРОЕКТНІ: | ЗЕМЛЕКОРИСТУВАННЯ |

**ТЕРИТОРІЇ В МЕЖАХ РОЗРОБКИ ДПТ:**

**10206.0 ТЕРИТОРІЇ БАГАТОФУНКЦІОНАЛЬНИХ ЦЕНТРІВ:**

- |          |           |   |
|----------|-----------|---|
| Існуючі: | ПРОЕКТНІ: | БАГАТОФУНКЦІОНАЛЬНИХ БУДІВЕЛЬ             |
| Існуючі: | ПРОЕКТНІ: | ГОСПОДАРСЬКИХ БУДІВЕЛЬ                    |
| Існуючі: | ПРОЕКТНІ: | НАВІСІВ                                   |
| Існуючі: | ПРОЕКТНІ: | ІНЖЕНЕРНИХ СПОРУД                         |
| Існуючі: | ПРОЕКТНІ: | ПРОЇЗДІВ                                  |
| Існуючі: | ПРОЕКТНІ: | ЗЕЛЕНИХ НАСАДЖЕНЬ ОБМЕЖЕНОГО КОРИСТУВАННЯ |
| Існуючі: | ПРОЕКТНІ: | МОЩЕННЯ                                   |

**20605.0 ТЕРИТОРІЇ ЗАКЛАДІВ З ОБСЛУГОВУВАННЯ АВТОТРАНСПОРТНИХ ЗАСОБІВ:**

- |          |           |  |
|----------|-----------|--|
| Існуючі: | ПРОЕКТНІ: | БАГАТОФУНКЦІОНАЛЬНИХ БУДІВЕЛЬ                          |
| Існуючі: | ПРОЕКТНІ: | АВТОЗАПРАВНОЇ СТАНЦІЇ                                  |
| Існуючі: | ПРОЕКТНІ: | МИЙКА ДЛЯ ЛЕГКОВИХ АВТОМОБІЛІВ                         |
| Існуючі: | ПРОЕКТНІ: | НАВІСІВ  |
| Існуючі: | ПРОЕКТНІ: | АВТОСТОЯНОК  |
| Існуючі: | ПРОЕКТНІ: | ІНЖЕНЕРНИХ СПОРУД                                      |
| Існуючі: | ПРОЕКТНІ: | МАЙДАНЧИКІВ ДЛЯ ЗБОРУ ТПВ                              |
| Існуючі: | ПРОЕКТНІ: | ПРОЇЗДІВ   |
| Існуючі: | ПРОЕКТНІ: | ЗЕЛЕНИХ НАСАДЖЕНЬ ОБМЕЖЕНОГО КОРИСТУВАННЯ              |
| Існуючі: | ПРОЕКТНІ: | МОЩЕННЯ  |
| Існуючі: | ПРОЕКТНІ: | МАЙДАНЧИКІВ ДЛЯ ВІДПОЧИНКУ ПРАЦІВНИКІВ ТА ВІДВІДУВАЧІВ |

**ПРИЛЕГЛІ ТЕРИТОРІЇ:**

- |          |           |  |
|----------|-----------|--|
| Існуючі: | ПРОЕКТНІ: | 10101.0 - ЖИТЛОВОЇ БАГАТОКВАРТИРНОЇ ЗАБУДОВИ                       |
| Існуючі: | ПРОЕКТНІ: | 10102.0 - ЖИТЛОВОЇ САДИБНОЇ ЗАБУДОВИ                               |
| Існуючі: | ПРОЕКТНІ: | 10200.0 - ГРОМАДСЬКОЇ ЗАБУДОВИ                                     |
| Існуючі: | ПРОЕКТНІ: | 20300.0 - ТЕРИТОРІЇ ВУЛИЦЬ ТА ДОРІГ                                |
| Існуючі: | ПРОЕКТНІ: | 20605.0 - ТЕРИТОРІЇ ЗАКЛАДІВ З ОБСЛУГОВУВАННЯ ТРАНСПОРТНИХ ЗАСОБІВ |
| Існуючі: | ПРОЕКТНІ: | 40300.0 - ОЗЕЛЕНЕНІ ТЕРИТОРІЇ (ТРАВ'ЯНОЇ ТА ДЕРЕВНОЇ РОСЛИННОСТІ)  |
| Існуючі: | ПРОЕКТНІ: | 40302.0 - ЗЕЛЕНІ НАСАДЖЕННЯ СПЕЦІАЛЬНОГО ПРИЗНАЧЕННЯ               |

**ІНЖЕНЕРНІ МЕРЕЖІ:**

- |          |           |                           |
|----------|-----------|---------------------------|
| Існуючі: | ПРОЕКТНІ: | ВОДОПРОВІД                |
| Існуючі: | ПРОЕКТНІ: | ЛІНІЇ ЕЛЕКТРОПЕРЕДАЧ 10кВ |

**ПЛАНУВАЛЬНІ ОБМЕЖЕННЯ:**



- Клас 1**
- |          |           |                       |
|----------|-----------|-----------------------|
| Існуючі: | ПРОЕКТНІ: | 06.01.0 ЧЕРВОНІ ЛІНІЇ |
|----------|-----------|-----------------------|

**ПОЗНАЧЕННЯ:**

- |  |   |
|--|---|
|  | В'їзд/виїзд НА ТЕРИТОРІЮ ДІЛЯНКИ ПРОЄКТУВАННЯ         |
|  | НАПРЯМКИ РУХУ АВТОТРАНСПОРТУ                          |
|  | БУДІВЛІ ТА СПОРУДИ, ЩО ПІДЛЯГАЮТЬ ЗНЕСЕННЮ, ДЕМОНТАЖУ |
|  | ПІШОХІДНИХ ПЕРЕХОДІВ                                  |

**ЕКСПЛІКАЦІЯ:**

- БАГАТОФУНКЦІОНАЛЬНИЙ КОМПЛЕКС №1 З КОТЕЛЬНОЮ - ІСН.;
- БАГАТОФУНКЦІОНАЛЬНИЙ КОМПЛЕКС №2 - ІСН.;
- НАВІС - ІСН.;
- ГОСПОДАРСЬКА БУДІВЛЯ - ПР.;
- СКЛАДСЬКЕ ПРИМІЩЕННЯ З СОНЯЧНИМИ ПАНЕЛЯМИ НА ДАХУ - ПР.;
- СВЕРДЛОВИНА - ПР.;
- РЕЗЕРВУАРИ ЧИСТОЇ ВОДИ (ПОЖЕЖНІ РЕЗЕРВУАРИ) З НАСОСНОЮ СТАНЦІЄЮ - ПР.;
- СЕПТИК - ІСН.;
- БАГАТОФУНКЦІОНАЛЬНИЙ КОМПЛЕКС №3 - ІСН.;
- КОНТРОЛЬНО-ПРОПУСКНИЙ ПУНКТ - ІСН.;
- БАГАТОФУНКЦІОНАЛЬНИЙ КОМПЛЕКС ПРИДОРОЖНЬОГО СЕРВІСУ - ПР.;
- АВТОМОБІЛЬНА МИЙКА САМООБСЛУГОВУВАННЯ - ПР.;
- ПРК (ПАЛИВНО-РОЗЛИВНА КОЛОНКА)- ПР.;
- НАВІС - ПР.;
- ПІДЗЕМНИЙ РЕЗЕРВУАР РМР - ПР.;
- СВЕРДЛОВИНА (ДЕМОНТАЖ) - ІСН.;
- СЕПТИК - ІСН.;
- СПОРУДИ КОМПЛЕКСНОЇ ОЧИСТКИ СТІЧНИХ ВОД - ПР.;
- ЛОКАЛЬНІ ОЧИСНІ СПОРУДИ - ПР.;
- МАЙДАНЧИК ДЛЯ ЗБОРУ ТПВ - ПР.;
- МАЙДАНЧИК ДЛЯ ВІДПОЧИНКУ - ПР.;
- ВІДКРИТІ АВТОМОБІЛЬНІ СТОЯНКИ ДЛЯ ТИМЧАСОВОГО ЗБЕРІГАННЯ ТРАНСПОРТНИХ ЗАСОБІВ - ПР.;
- ВІДКРИТІ АВТОБУСНІ СТОЯНКИ - ПР.;
- РЕКЛАМНИЙ ЗАСІБ - ПР..

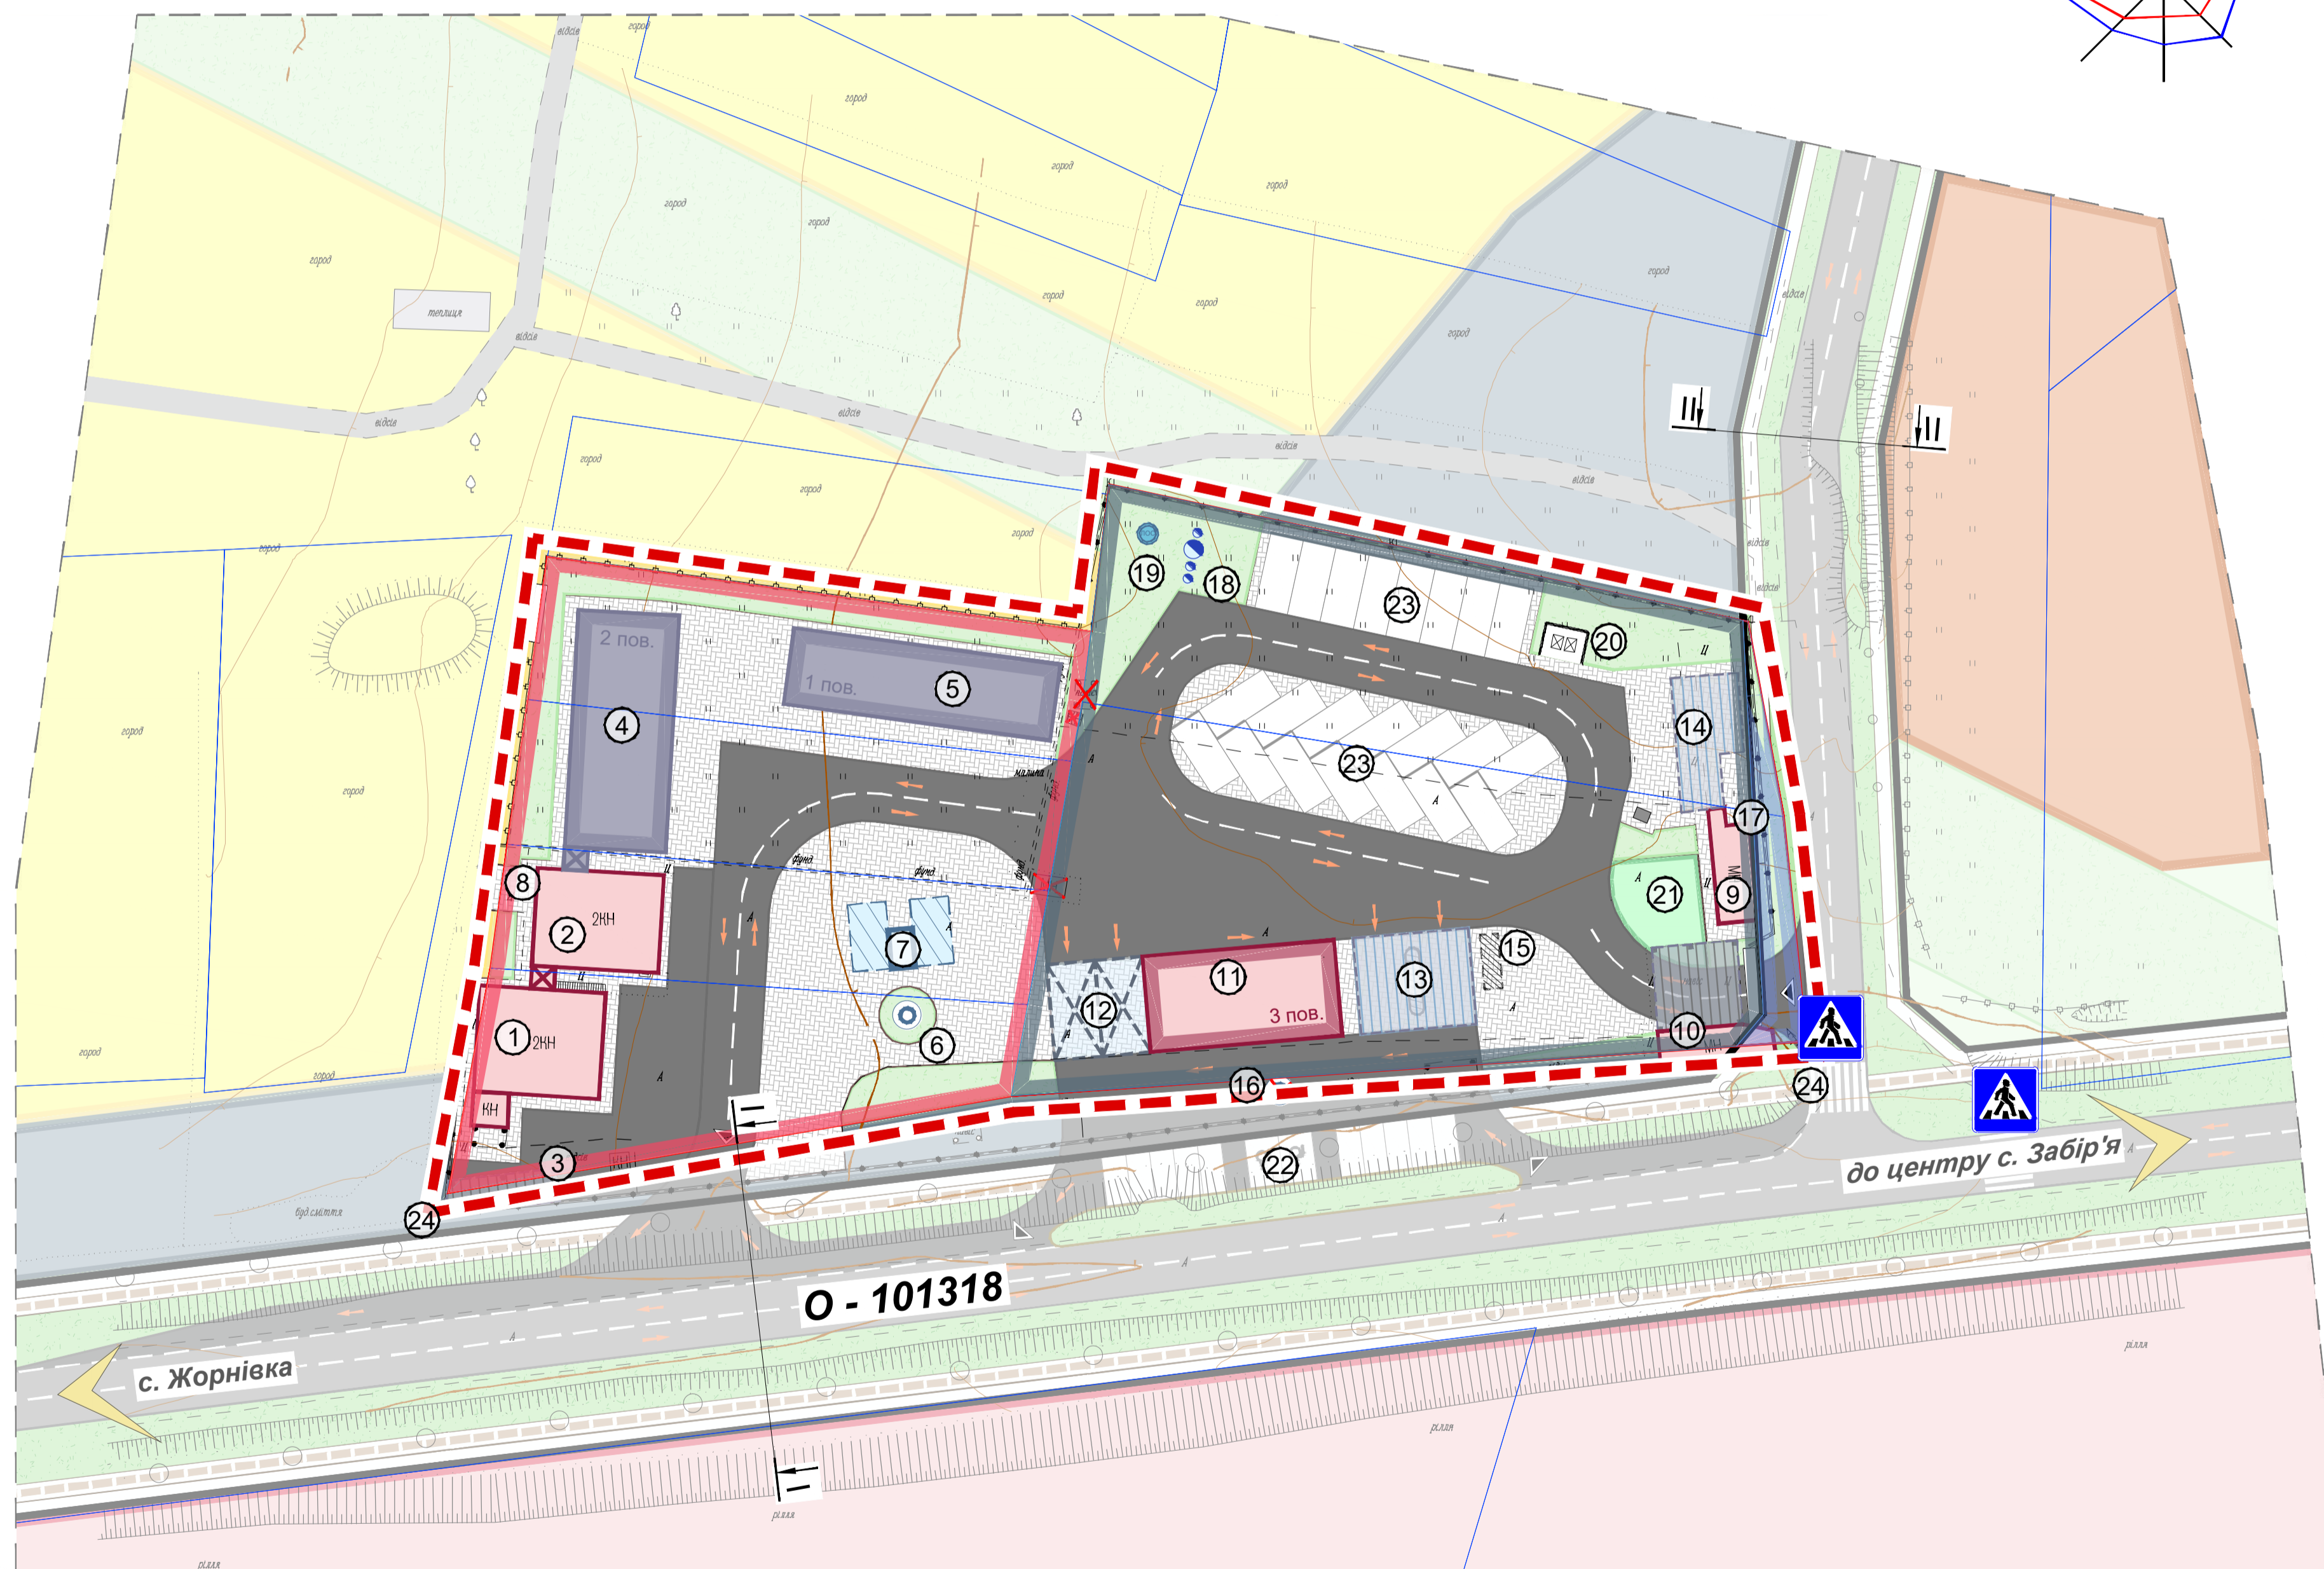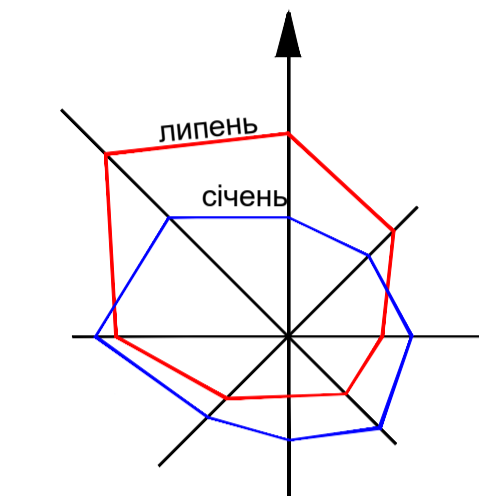

**ПОПЕРЕЧНІ ПРОФІЛІ ВУЛИЦЬ М 1:200**

