



**УМОВНІ ПОЗНАЧЕННЯ:**

**МЕЖІ:**

Існуючі:	ПРОЄКТНІ:	РОЗРОБКИ ДПТ
Існуючі:	ПРОЄКТНІ:	ЗЕМЛЕКОРИСТУВАННЯ

**ТЕРИТОРІЇ В МЕЖАХ РОЗРОБКИ ДПТ:**

**10206.0 ТЕРИТОРІЇ БАГАТОФУНКЦІОНАЛЬНИХ ЦЕНТРІВ:**

Існуючі:	ПРОЄКТНІ:	БАГАТОФУНКЦІОНАЛЬНИХ БУДІВЕЛЬ
Існуючі:	ПРОЄКТНІ:	ГОСПОДАРСЬКИХ БУДІВЕЛЬ
Існуючі:	ПРОЄКТНІ:	НАВІСІВ
Існуючі:	ПРОЄКТНІ:	ІНЖЕНЕРНИХ СПОРУД
Існуючі:	ПРОЄКТНІ:	ПРОЇЗДІВ
Існуючі:	ПРОЄКТНІ:	ЗЕЛЕНИХ НАСАДЖЕНЬ ОБМЕЖЕНОГО КОРИСТУВАННЯ
Існуючі:	ПРОЄКТНІ:	МОЩЕННЯ

**20605.0 ТЕРИТОРІЇ ЗАКЛАДІВ З ОБСЛУГОВУВАННЯ АВТОТРАНСПОРТНИХ ЗАСОБІВ:**

Існуючі:	ПРОЄКТНІ:	БАГАТОФУНКЦІОНАЛЬНИХ БУДІВЕЛЬ
Існуючі:	ПРОЄКТНІ:	АВТОЗАПРАВНОЇ СТАНЦІЇ
Існуючі:	ПРОЄКТНІ:	МИЙКА ДЛЯ ЛЕГКОВИХ АВТОМОБІЛІВ
Існуючі:	ПРОЄКТНІ:	НАВІСІВ
Існуючі:	ПРОЄКТНІ:	АВТОСТОЯНОК
Існуючі:	ПРОЄКТНІ:	ІНЖЕНЕРНИХ СПОРУД
Існуючі:	ПРОЄКТНІ:	МАЙДАНЧИКІВ ДЛЯ ЗБОРУ ТПВ
Існуючі:	ПРОЄКТНІ:	ПРОЇЗДІВ
Існуючі:	ПРОЄКТНІ:	ЗЕЛЕНИХ НАСАДЖЕНЬ ОБМЕЖЕНОГО КОРИСТУВАННЯ
Існуючі:	ПРОЄКТНІ:	МОЩЕННЯ
Існуючі:	ПРОЄКТНІ:	МАЙДАНЧИКІВ ДЛЯ ВІДПОЧИНКУ ПРАЦІВНИКІВ ТА ВІДВІДУВАЧІВ

**ПРИЛЕГЛІ ТЕРИТОРІЇ:**

Існуючі:	ПРОЄКТНІ:	10101.0 - ЖИТЛОВОЇ БАГАТОКВАРТИРНОЇ ЗАБУДОВИ
Існуючі:	ПРОЄКТНІ:	10102.0 - ЖИТЛОВОЇ САДИБНОЇ ЗАБУДОВИ
Існуючі:	ПРОЄКТНІ:	10200.0 - ГРОМАДСЬКОЇ ЗАБУДОВИ
Існуючі:	ПРОЄКТНІ:	20300.0 - ТЕРИТОРІЇ ВУЛИЦЬ ТА ДОРІГ
Існуючі:	ПРОЄКТНІ:	30104.0 - СІНОКОСІННЯ
Існуючі:	ПРОЄКТНІ:	40300.0 - ОЗЕЛЕНЕНІ ТЕРИТОРІЇ (ТРАВ'ЯНОЇ ТА ДЕРЕВНОЇ РОСЛИННОСТІ)

**ПЛАНУВАЛЬНІ ОБМЕЖЕННЯ:**

**Клас 1**



Існуючі:	ПРОЄКТНІ:	06.01.0 ЧЕРВОНІ ЛІНІЇ
----------	-----------	-----------------------

**ТРАНСПОРТНА ІНФРАСТРУКТУРА:**

Існуючі:	ПРОЄКТНІ:	ЖИТЛОВИХ ВУЛИЦЬ
Існуючі:	ПРОЄКТНІ:	ОБЛАСНА АВТОМОБІЛЬНА ДОРОГА ЗАГАЛЬНОГО КОРИСТУВАННЯ МІСЦЕВОГО ЗНАЧЕННЯ О - 101318 (КНЯЖИЧИ - ЗАБІР'Я - ВІТА-ПОШТОВА)
Існуючі:	ПРОЄКТНІ:	ПРОЇЗДІВ
Існуючі:	ПРОЄКТНІ:	ДУБЛЮЮЧА СМУГА
Існуючі:	ПРОЄКТНІ:	ВЕЛОСИПЕДНИХ СМУГ
Існуючі:	ПРОЄКТНІ:	ПІШОХІДНИХ ДОРІЖОК

**ПОЗНАЧЕННЯ:**

	ПОКАЗНИК МІСЬКОСТІ СТОЯНОК ДЛЯ ПОСТІЙНОГО ТА ТИМЧАСОВОГО ЗБЕРІГАННЯ АВТОМОБІЛІВ (МАШ.-МІСЦЬ)
	ПОКАЗНИК МІСЬКОСТІ СТОЯНОК ДЛЯ ПОСТІЙНОГО ТА ТИМЧАСОВОГО ЗБЕРІГАННЯ АВТОМОБІЛІВ ДЛЯ МАЛОМОБІЛЬНИХ ГРУП НАСЕЛЕННЯ (МАШ.-МІСЦЬ)
	МАЙДАНЧИК ВІДКРИТИХ СТОЯНОК ДЛЯ ПОСТІЙНОГО ТА ТИМЧАСОВОГО ЗБЕРІГАННЯ АВТОМОБІЛІВ
	ПІШОХІДНИЙ ПЕРЕХІД
	ЗУПИНКА ГРОМАДСЬКОГО ТРАНСПОРТУ
	В'їзд/виїзд НА ТЕРИТОРІЮ ДІЛЯНКИ ПРОЄКТУВАННЯ
	НАПРЯМКИ РУХУ АВТОТРАНСПОРТУ
	БУДІВЛІ ТА СПОРУДИ, ЩО ПІДЛЯГАЮТЬ ЗНЕСЕННЮ, ДЕМОНТАЖУ

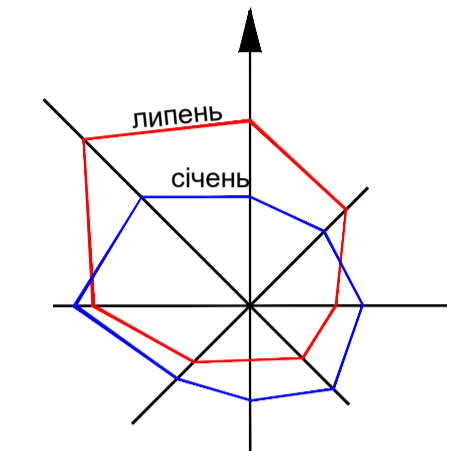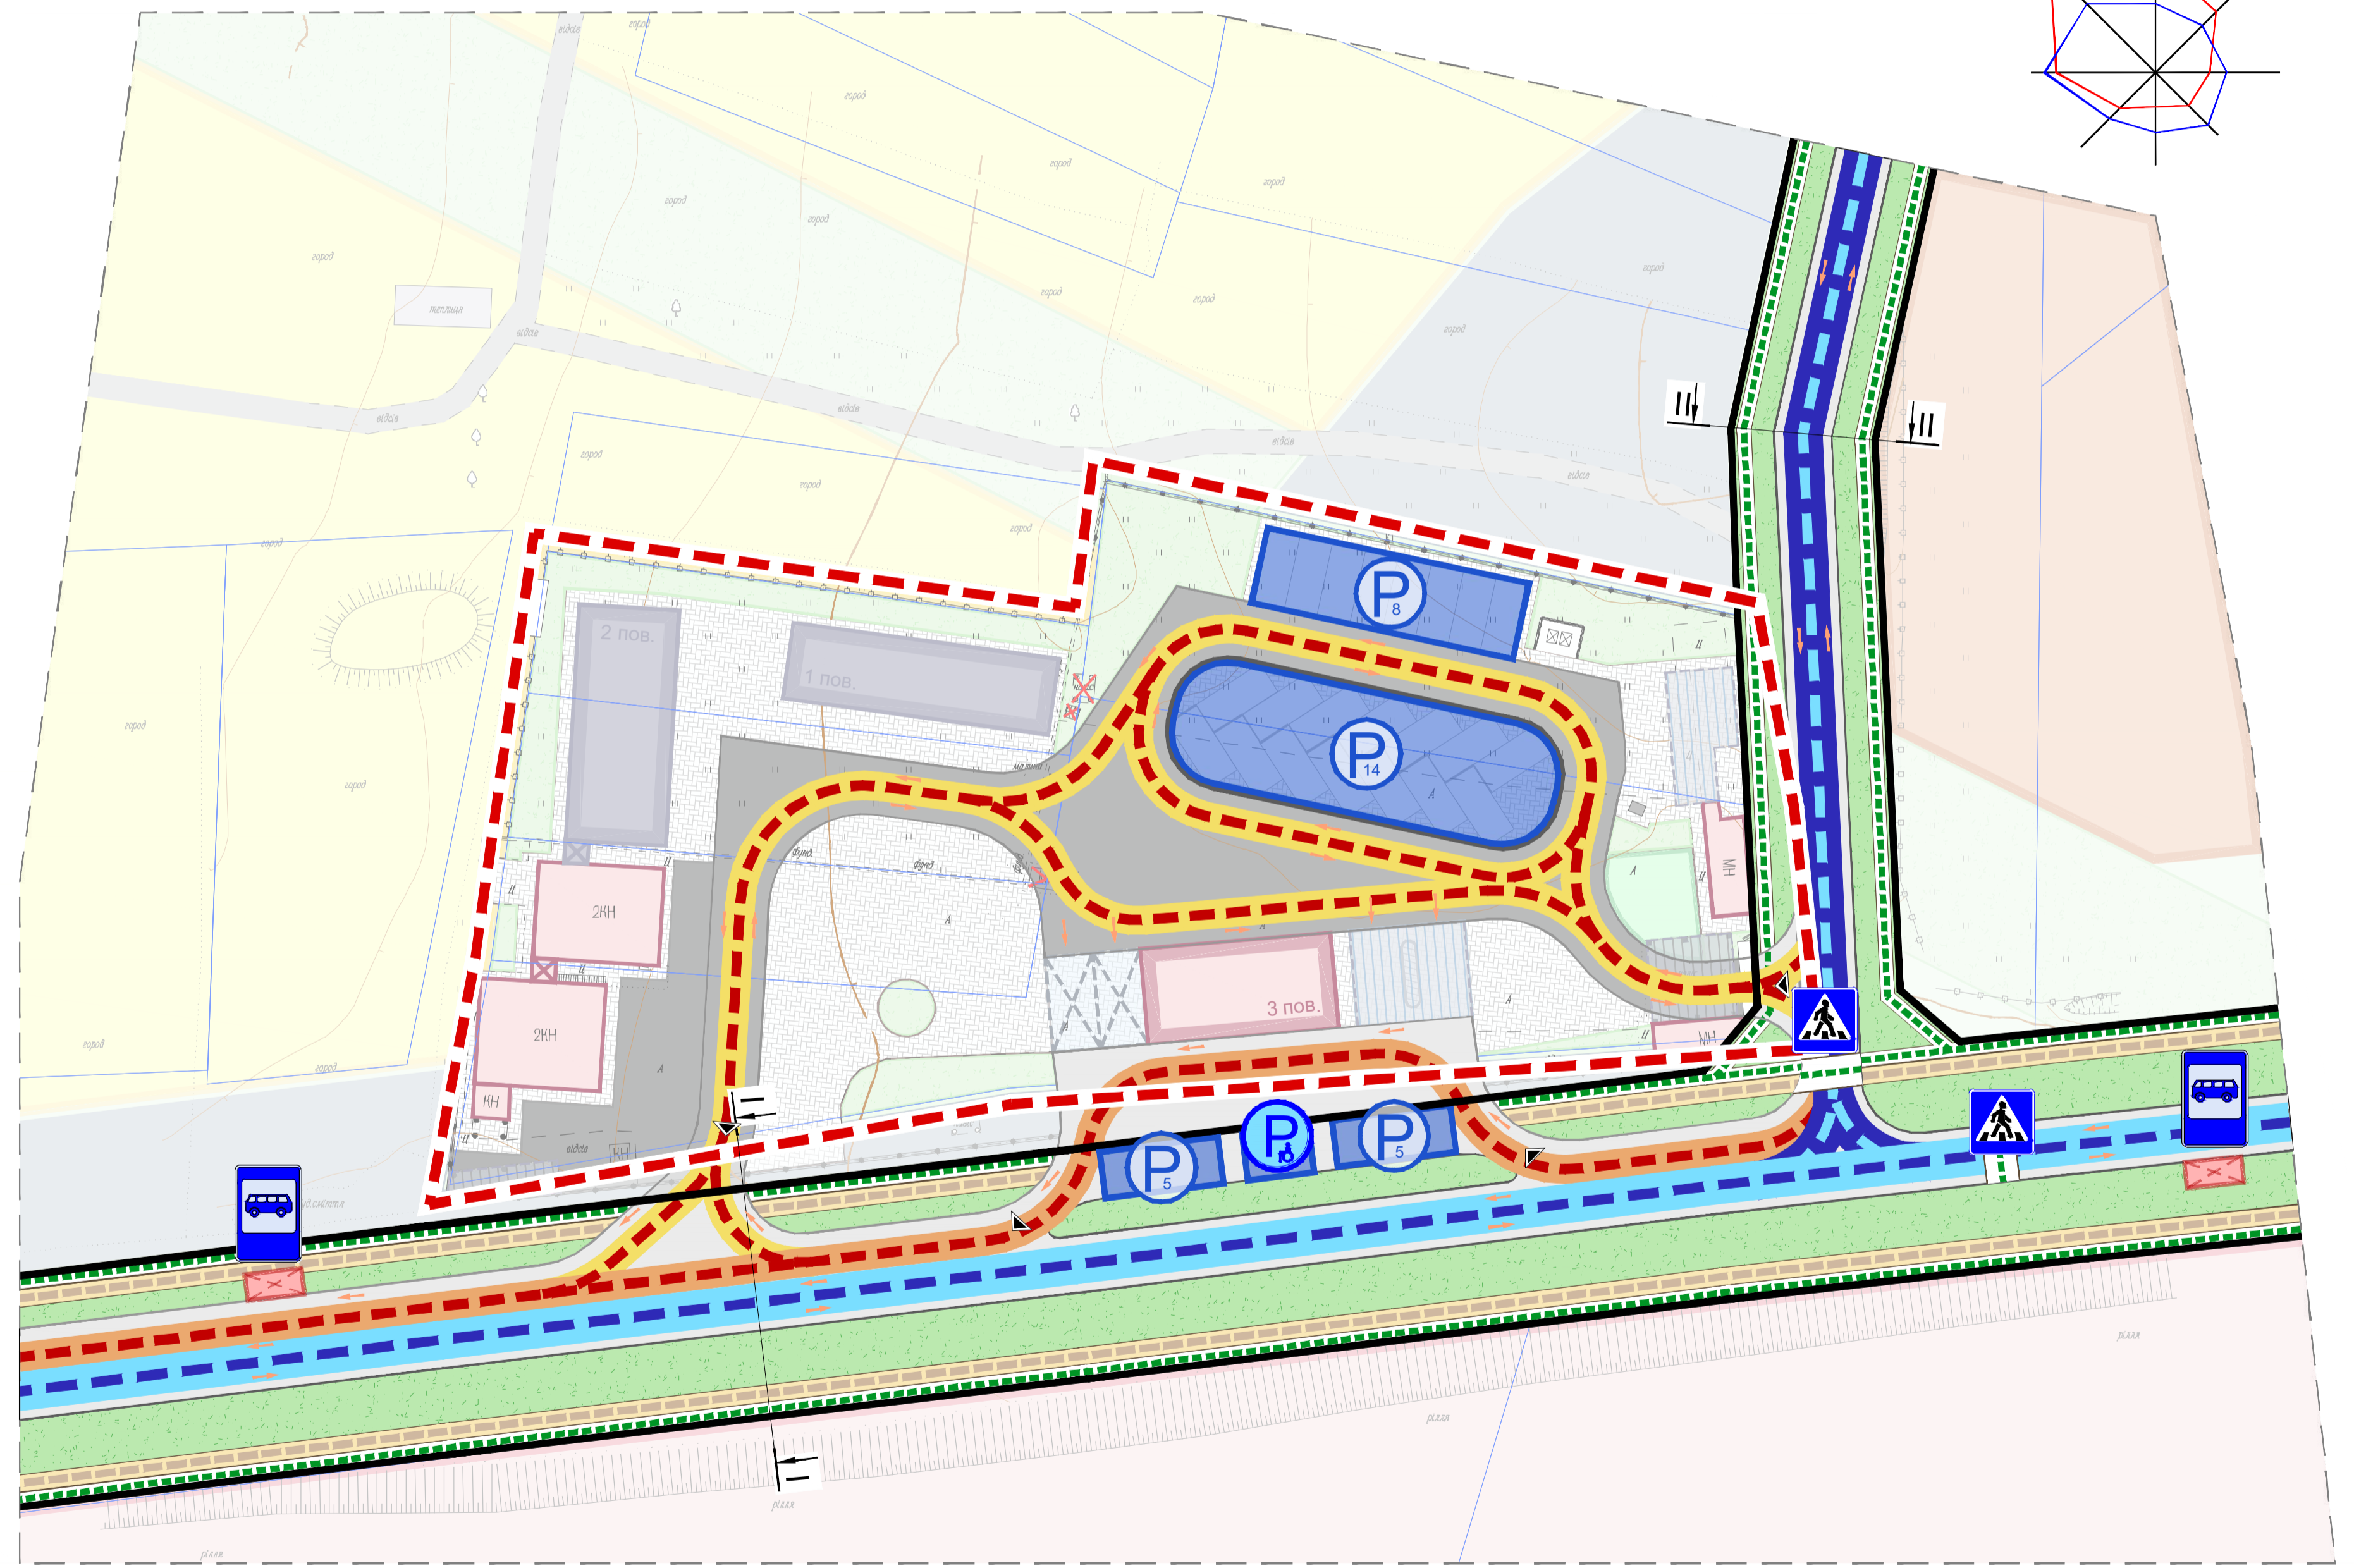

**ПОПЕРЕЧНІ ПРОФІЛІ ВУЛИЦЬ М 1:200**

