с. НОВОСІЛКИ
ФАСТІВСЬКИЙ РАЙОН
КИЇВСЬКА ОБЛАСТЬ

ГЕНЕРАЛЬНИЙ ПЛАН

СХЕМА ТРАНСПОРТНОЇ МОБІЛЬНОСТІ ТА ІНФРАСТРУКТУРИ
М 1:5000

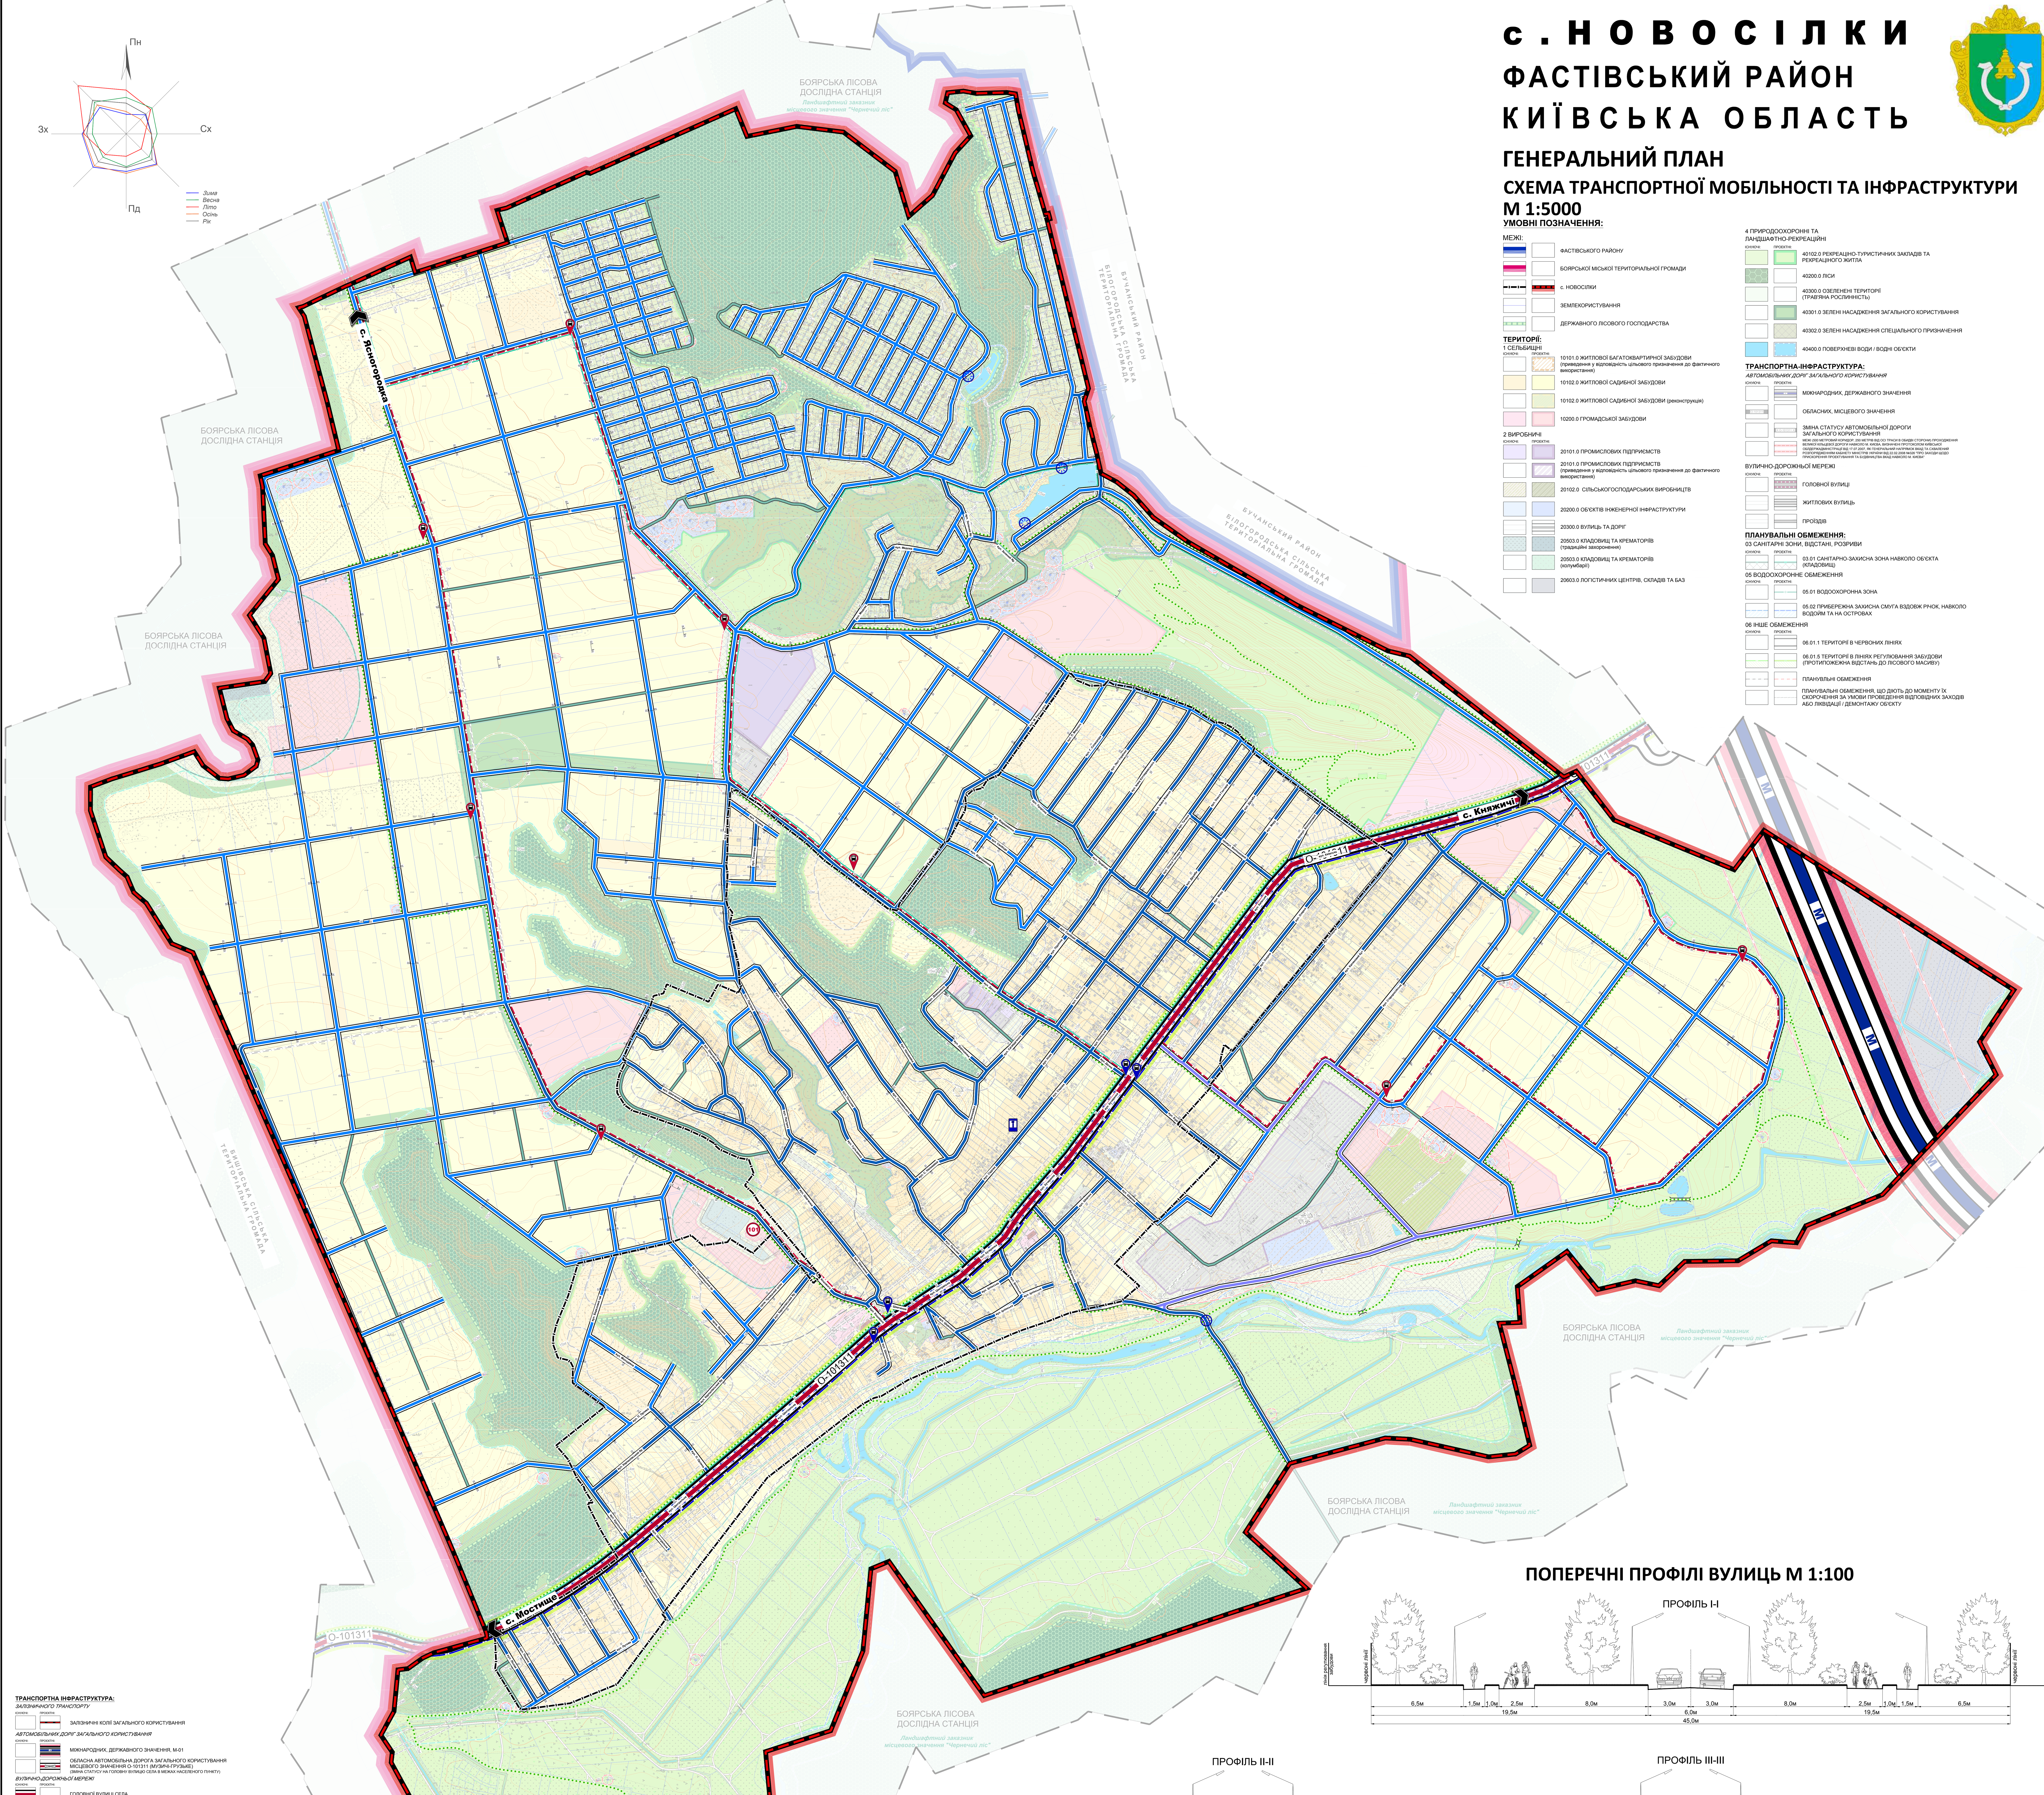

УМОВНІ ПОЗНАЧЕННЯ:

МЕЖІ:
- ФАСТІВСЬКОГО РАЙОНУ
- БОЯРСЬКОЇ МІСЬКОЇ ТЕРИТОРІАЛЬНОЇ ГРОМАДИ
- с. НОВОСІЛКИ
- ЗЕМЛЕКОРИСТУВАННЯ
- ДЕРЖАВНОГО ЛІСОВОГО ГОСПОДАРСТВА

ТЕРИТОРІЇ:

1 СЕЛЬБИЩНІ (ІСНУЮЧІ: / ПРОЕКТНІ:)
- 10101.0 ЖИТЛОВОЇ БАГАТОКВАРТИРНОЇ ЗАБУДОВИ (приведення у відповідність цільового призначення до фактичного використання)
- 10102.0 ЖИТЛОВОЇ САДИБНОЇ ЗАБУДОВИ
- 10102.0 ЖИТЛОВОЇ САДИБНОЇ ЗАБУДОВИ (реконструкція)
- 10200.0 ГРОМАДСЬКОЇ ЗАБУДОВИ

2 ВИРОБНИЧІ (ІСНУЮЧІ: / ПРОЕКТНІ:)
- 20101.0 ПРОМИСЛОВИХ ПІДПРИЄМСТВ
- 20101.0 ПРОМИСЛОВИХ ПІДПРИЄМСТВ (приведення у відповідність цільового призначення до фактичного використання)
- 20102.0 СІЛЬСЬКОГОСПОДАРСЬКИХ ВИРОБНИЦТВ
- 20200.0 ОБ'ЄКТІВ ІНЖЕНЕРНОЇ ІНФРАСТРУКТУРИ
- 20300.0 ВУЛИЦЬ ТА ДОРІГ
- 20503.0 КЛАДОВИЩ ТА КРЕМАТОРІЇВ (традиційні захоронення)
- 20503.0 КЛАДОВИЩ ТА КРЕМАТОРІЇВ (колумбарії)
- 20603.0 ЛОГІСТИЧНИХ ЦЕНТРІВ, СКЛАДІВ ТА БАЗ

4 ПРИРОДООХОРОННІ ТА ЛАНДШАФТНО-РЕКРЕАЦІЙНІ (ІСНУЮЧІ: / ПРОЕКТНІ:)
- 40102.0 РЕКРЕАЦІНО-ТУРИСТИЧНИХ ЗАКЛАДІВ ТА РЕКРЕАЦІНОГО ЖИТЛА
- 40200.0 ЛІСИ
- 40300.0 ОЗЕЛЕНЕНІ ТЕРИТОРІЇ (ТРАВ'ЯНА РОСЛИННІСТЬ)
- 40301.0 ЗЕЛЕНІ НАСАДЖЕННЯ ЗАГАЛЬНОГО КОРИСТУВАННЯ
- 40302.0 ЗЕЛЕНІ НАСАДЖЕННЯ СПЕЦІАЛЬНОГО ПРИЗНАЧЕННЯ
- 40400.0 ПОВЕРХНЕВІ ВОДИ / ВОДНІ ОБ'ЄКТИ

ТРАНСПОРТНА-ІНФРАСТРУКТУРА:

АВТОМОБІЛЬНИХ ДОРІГ ЗАГАЛЬНОГО КОРИСТУВАННЯ (ІСНУЮЧІ: / ПРОЕКТНІ:)
- МІЖНАРОДНИХ, ДЕРЖАВНОГО ЗНАЧЕННЯ
- ОБЛАСНИХ, МІСЦЕВОГО ЗНАЧЕННЯ
- ЗМІНА СТАТУСУ АВТОМОБІЛЬНОЇ ДОРОГИ ЗАГАЛЬНОГО КОРИСТУВАННЯ
- МЕЖІ (500 МЕТРОВИЙ КОРИДОР, 250 МЕТРІВ ВІД ОСІ ТРАСИ В ОБИДВІ СТОРОНИ) ПРОХОДЖЕННЯ ВЕЛИКОЇ КІЛЬЦЕВОЇ ДОРОГИ НАВКОЛО М. КИЄВА, ВИЗНАЧЕНІ ПРОТОКОЛОМ КИЇВСЬКОЇ ОБЛДЕРЖАДМІНІСТРАЦІЇ ВІД 17.07.2007, ЯК ГЕНЕРАЛЬНИЙ НАПРЯМОК ВКАД ТА СХВАЛЕНИЙ РОЗПОРЯДЖЕННЯМ КАБІНЕТУ МІНІСТРІВ УКРАЇНИ ВІД 22.02.2008 №326 "ПРО ЗАХОДИ ЩОДО ПРИСКОРЕННЯ ПРОЕКТУВАННЯ ТА БУДІВНИЦТВА ВКАД НАВКОЛО М. КИЄВА"

ВУЛИЧНО-ДОРОЖНЬОЇ МЕРЕЖІ (ІСНУЮЧІ: / ПРОЕКТНІ:)
- ГОЛОВНОЇ ВУЛИЦІ
- ЖИТЛОВИХ ВУЛИЦЬ
- ПРОЇЗДІВ

ПЛАНУВАЛЬНІ ОБМЕЖЕННЯ:

03 САНІТАРНІ ЗОНИ, ВІДСТАНІ, РОЗРИВИ (ІСНУЮЧІ: / ПРОЕКТНІ:)
- 03.01 САНІТАРНО-ЗАХИСНА ЗОНА НАВКОЛО ОБ'ЄКТА (КЛАДОВИЩ)

05 ВОДООХОРОННЕ ОБМЕЖЕННЯ (ІСНУЮЧІ: / ПРОЕКТНІ:)
- 05.01 ВОДООХОРОННА ЗОНА
- 05.02 ПРИБЕРЕЖНА ЗАХИСНА СМУГА ВЗДОВЖ РІЧОК, НАВКОЛО ВОДОЙМ ТА НА ОСТРОВАХ

06 ІНШЕ ОБМЕЖЕННЯ (ІСНУЮЧІ: / ПРОЕКТНІ:)
- 06.01.1 ТЕРИТОРІЇ В ЧЕРВОНИХ ЛІНІЯХ
- 06.01.5 ТЕРИТОРІЇ В ЛІНІЯХ РЕГУЛЮВАННЯ ЗАБУДОВИ (ПРОТИПОЖЕЖНА ВІДСТАНЬ ДО ЛІСОВОГО МАСИВУ)
- ПЛАНУВЛЬНІ ОБМЕЖЕННЯ
- ПЛАНУВАЛЬНІ ОБМЕЖЕННЯ, ЩО ДІЮТЬ ДО МОМЕНТУ ЇХ СКОРОЧЕННЯ ЗА УМОВИ ПРОВЕДЕННЯ ВІДПОВІДНИХ ЗАХОДІВ АБО ЛІКВІДАЦІЇ / ДЕМОНТАЖУ ОБ'ЄКТУ

ТРАНСПОРТНА ІНФРАСТРУКТУРА:

ЗАЛІЗНИЧНОГО ТРАНСПОРТУ (ІСНУЮЧІ: / ПРОЄКТНІ:)
- ЗАЛІЗНИЧНІ КОЛІЇ ЗАГАЛЬНОГО КОРИСТУВАННЯ

АВТОМОБІЛЬНИХ ДОРІГ ЗАГАЛЬНОГО КОРИСТУВАННЯ (ІСНУЮЧІ: / ПРОЄКТНІ:)
- МІЖНАРОДНИХ, ДЕРЖАВНОГО ЗНАЧЕННЯ, М-01
- ОБЛАСНА АВТОМОБІЛЬНА ДОРОГА ЗАГАЛЬНОГО КОРИСТУВАННЯ МІСЦЕВОГО ЗНАЧЕННЯ О-101311 (МУЗИЧІ-ГРУЗЬКЕ) (ЗМІНА СТАТУСУ НА ГОЛОВНУ ВУЛИЦЮ СЕЛА В МЕЖАХ НАСЕЛЕНОГО ПУНКТУ)

ВУЛИЧНО-ДОРОЖНЬОЇ МЕРЕЖІ (ІСНУЮЧІ: / ПРОЄКТНІ:)
- ГОЛОВНОЇ ВУЛИЦІ СЕЛА
- ЖИТЛОВОЇ ВУЛИЦІ СЕЛА
- ГОСПОДАРСЬКІ ВУЛИЦІ СЕЛА
- ПРОЇЗДІВ
- ОСНОВНИХ ПІШОХІДНИХ ЗВ'ЯЗКІВ
- ОСНОВНІ НАПРЯМКИ РУХУ ВЕЛОСИПЕДНОГО ТРАНПОРТУ

ГРОМАДСЬКОГО ТРАНСПОРТУ (ІСНУЮЧІ: / ПРОЄКТНІ:)
- ЛІНІЇ РУХУ ГРОМАДСЬКОГО ТРАНСПОРТУ (АВТОБУСУ)
- ЗУПИНОК ГРОМАДСЬКОГО ТРАНСПОРТУ

РЕКОМЕНДАЦІЇ З ОРГАНІЗАЦІЇ ДОРОЖНЬОГО РУХУ (ІСНУЮЧІ: / ПРОЄКТНІ:)
- ЗОНИ РОЗТАШУВАННЯ ЗАСОБІВ РЕГУЛЮВАННЯ ДОРОЖНЬОГО РУХУ

ПОЗНАЧЕННЯ: (ІСНУЮЧІ: / ПРОЄКТНІ:)
- ЗМІНИ СТАТУСУ АВТОМОБІЛЬНОЇ ДОРОГИ ЗАГАЛЬНОГО КОРИСТУВАННЯ
- ЗАКЛАДІВ З ОБСЛУГОВУВАННЯ АВТОТРАНСПОРТНИХ ЗАСОБІВ
- УЛАШТОВАНИХ ДІЛЯНОК ДЛЯ ЗАБОРУ ВОДИ ПОЖЕЖНИМИ МАШИНАМИ
- ПОЖЕЖНО-РЯТУВАЛЬНИХ ПІДРОЗДІЛІВ
- НАПРЯМКУ РУХУ ТРАНСПОРТУ
- МОСТІВ

ПОПЕРЕЧНІ ПРОФІЛІ ВУЛИЦЬ М 1:100

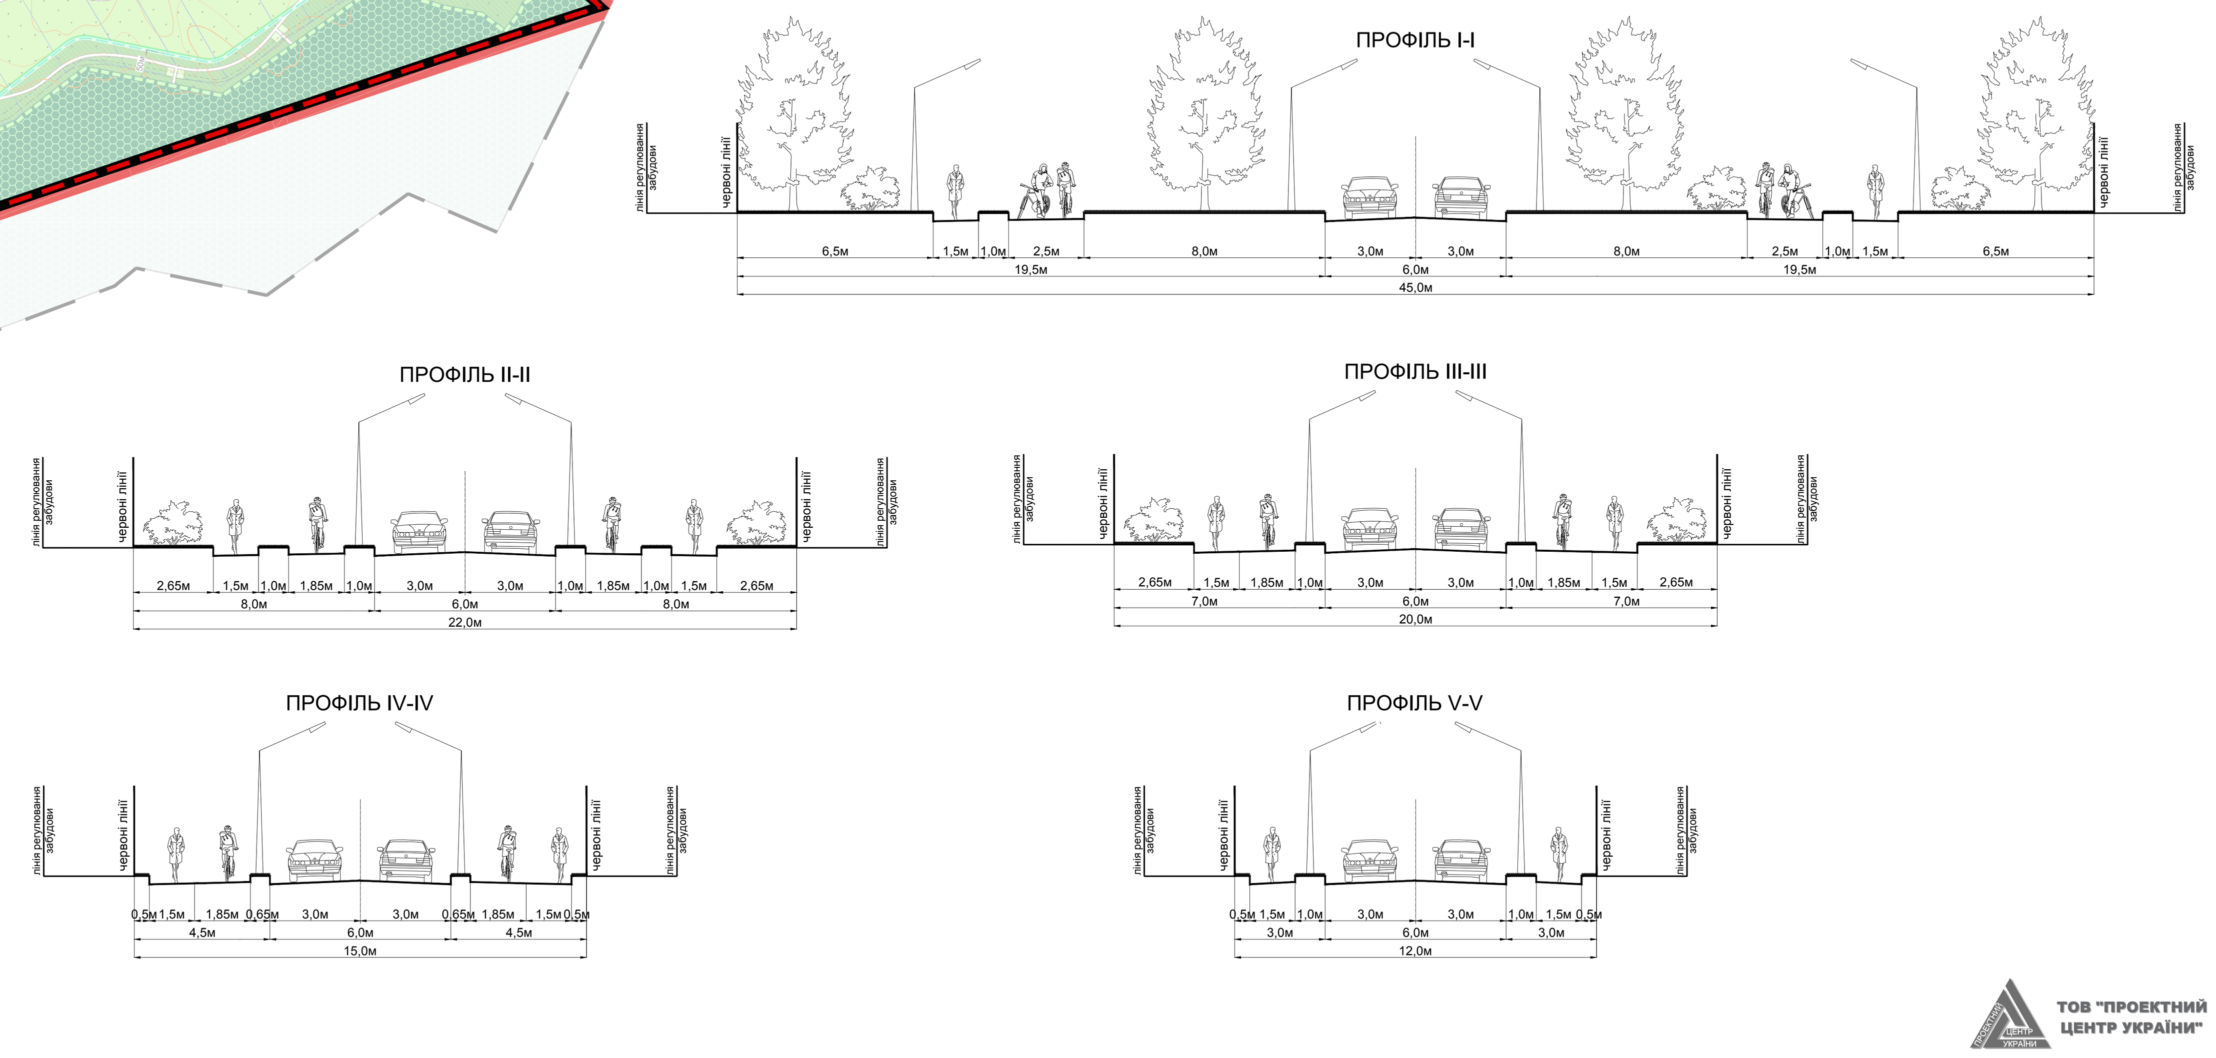

ТОВ "ПРОЕКТНИЙ ЦЕНТР УКРАЇНИ"